



Provincia Autonoma di Trento
Comune di Riva del Garda

oggetto:

**RISANAMENTO PALAZZO LUTTI-SALVADORI DA ADIBIRE A
POLO CULTURALE INCENTRATO SULLA BIBLIOTECA CIVICA
5° E 6° LOTTO**

gruppo misto di progettazione:

Comune di Riva del Garda



responsabile guida e coordinamento del gruppo
Ing. Sergio Pellegrini

coordinamento del gruppo
geom. Ida Pancheri

progettazione edilizia-architettonica
arch. Adriano Angeli

Professionisti esterni

ORDINE DEGLI ARCHITETTI
DELLA PROV. DI TRENTO
dott. arch. **PIERLUCA MALCOTTI**
ISCRIZIONE ALBO N° 953

Pierluca Malcotti architetto
Viale Dante Alighieri, 12
Tel. 0464/553427
38066 Riva del Garda
P.I. 01677170225
E. Mail: pierluca@studiomalcotti.com

supporto alla progettazione edilizia-architettonica
arch. Pierluca Malcotti

progettazione opere elettriche ed impianti speciali
per. Ind. Andrea Pendesini



perito industriale **ANDREA PENDESINI**
38074 DRO (TN) - via G. Carducci, 7/B - Tel. 347/4500354
P.IVA 01437760224 Cod. Fisc. PNDNDR72L18A372S

COMUNE DI RIVA DEL GARDA

Approvato con determina dd. 29.6.1015
n. 2015 - 376

IL RESPONSABILE DEL SERVIZIO DI BILANCIO
UFFICIO TECNICO
f.to Ing. Capo Sergio Pellegrini

TECNOSTUDIO CHIZZOLA
STUDIO DI INGEGNERIA
via
tel.

progettazione opere idrosanitarie e termoidrauliche
Ing. Amedeo Chizzola

ORDINE DEGLI INGEGNERI
DELLA PROV. DI TRENTO
dott. Ing. **AMEDEO CHIZZOLA**
ISCRIZIONE ALBO N° 1792

oggetto:

STATO DI PROGETTO

**ABACO SERRAMENTI ESTERNI
pianta piano primo**

progetto:

**PROGETTO ESECUTIVO
ARCHITETTONICO**

data:

giugno 2015


revisione n. | data:

scala:

1:100

tavola:

E.2.3.1

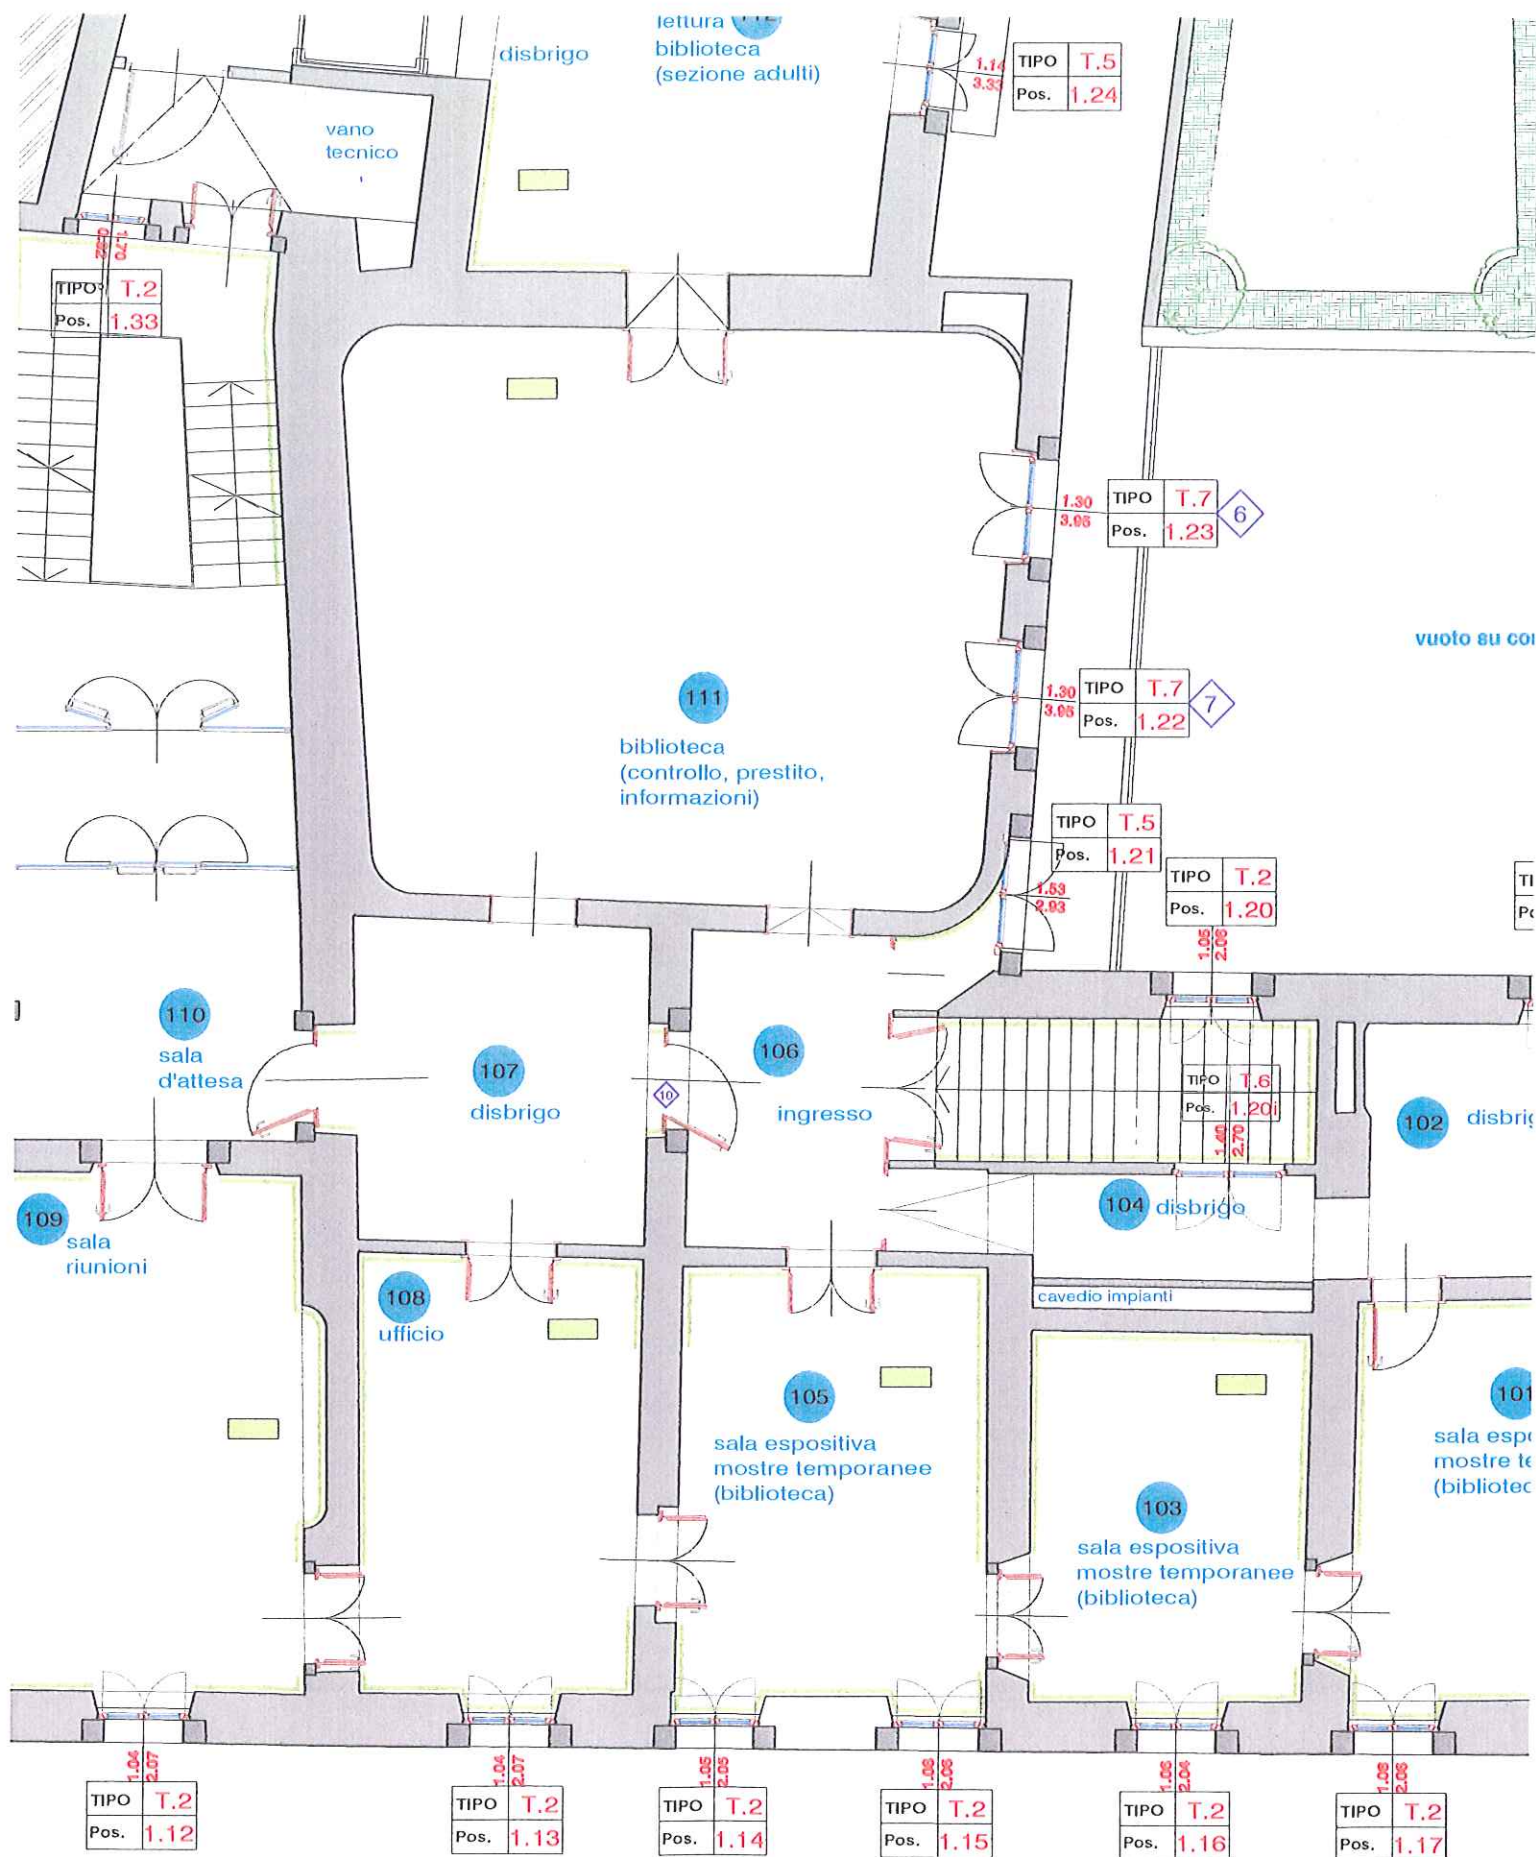

- muri decorati e/o vincolati
- soffitti decorati e/o vincolati
- restauro finestre
- ◇ restauro porte