



Provincia Autonoma di Trento
Comune di Riva del Garda

oggetto:

RISANAMENTO PALAZZO LUTTI-SALVADORI DA ADIBIRE A
POLO CULTURALE INCENTRATO SULLA BIBLIOTECA CIVICA
5° E 6° LOTTO

gruppo misto di progettazione:

Comune di Riva del Garda



Professionisti esterni


responsabile guida e coordinamento del gruppo

Ing. Sergio Pellegrini

coordinamento del gruppo

geom. Ida Panzeri

progettazione edilizia-architettonica
arch. Adriano Angeli

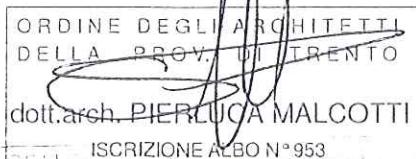

Pierluca Malcotti

Pierluca Malcotti architetto supporto alla progettazione edilizio-architettonica
Viale Dante Alighieri, 12 arch. Pierluca Malcotti
Tel. 0464/553427
38066 Riva del Garda
P.I. 01677170225
E. Mail: pierluca@studiomalcotti.com




perito industriale ANDREA PENDESINI
35074 DRO (TN) - via G. Carducci, 7/B - Tel. 347/4600354
PIVA 01437780224 Cod. Fisc. PNDNR72L16A372S

progettazione opere elettriche ed impianti speciali
per. ind. Andrea Pendesini

TECNOSTUDIO CHIZZOLA
STUDIO DI INGEGNERIA

progettazione opere idrauliche e termoidrauliche
Ing. Amedeo Chizzola

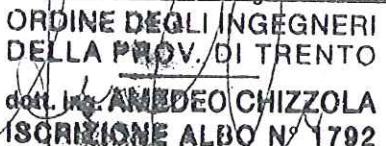

oggetto:

STATO DI PROGETTO
5° e 6° lotto

ABACO PORTE INTERNE
pianta piano primo


progetto:
PROGETTO ESECUTIVO
ARCHITETTONICO

data:
giugno 2015
revisione n. | data:

scala:
1:100

tavola:

E.2.4.1

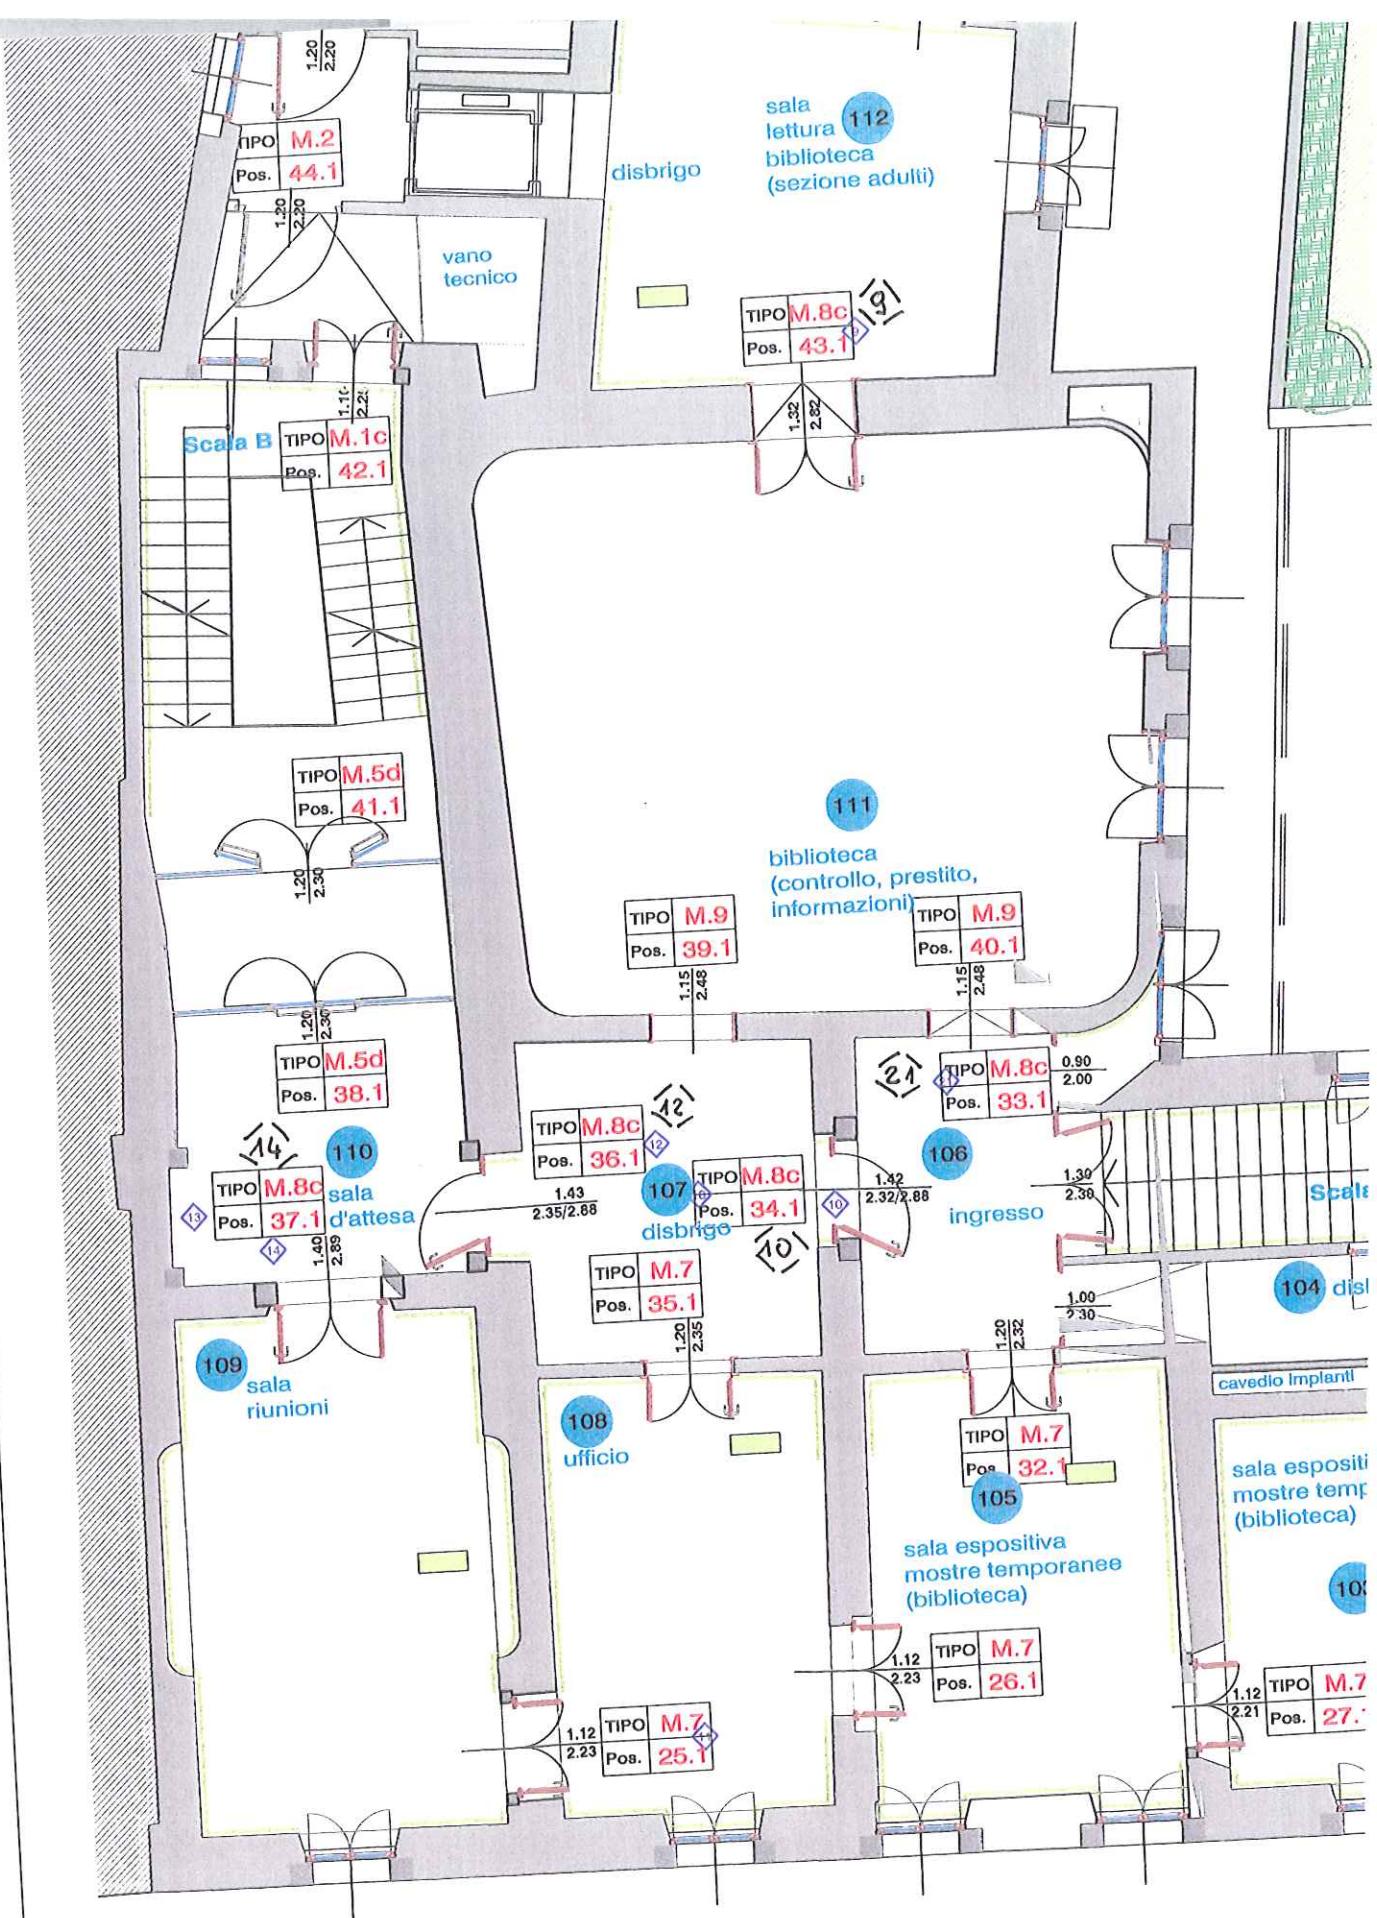

muri decorati e/o vincolati

soffitti decorati e/o vincolati