


PIANTA PIANO COPERTURA  
(Stato Raffronto)

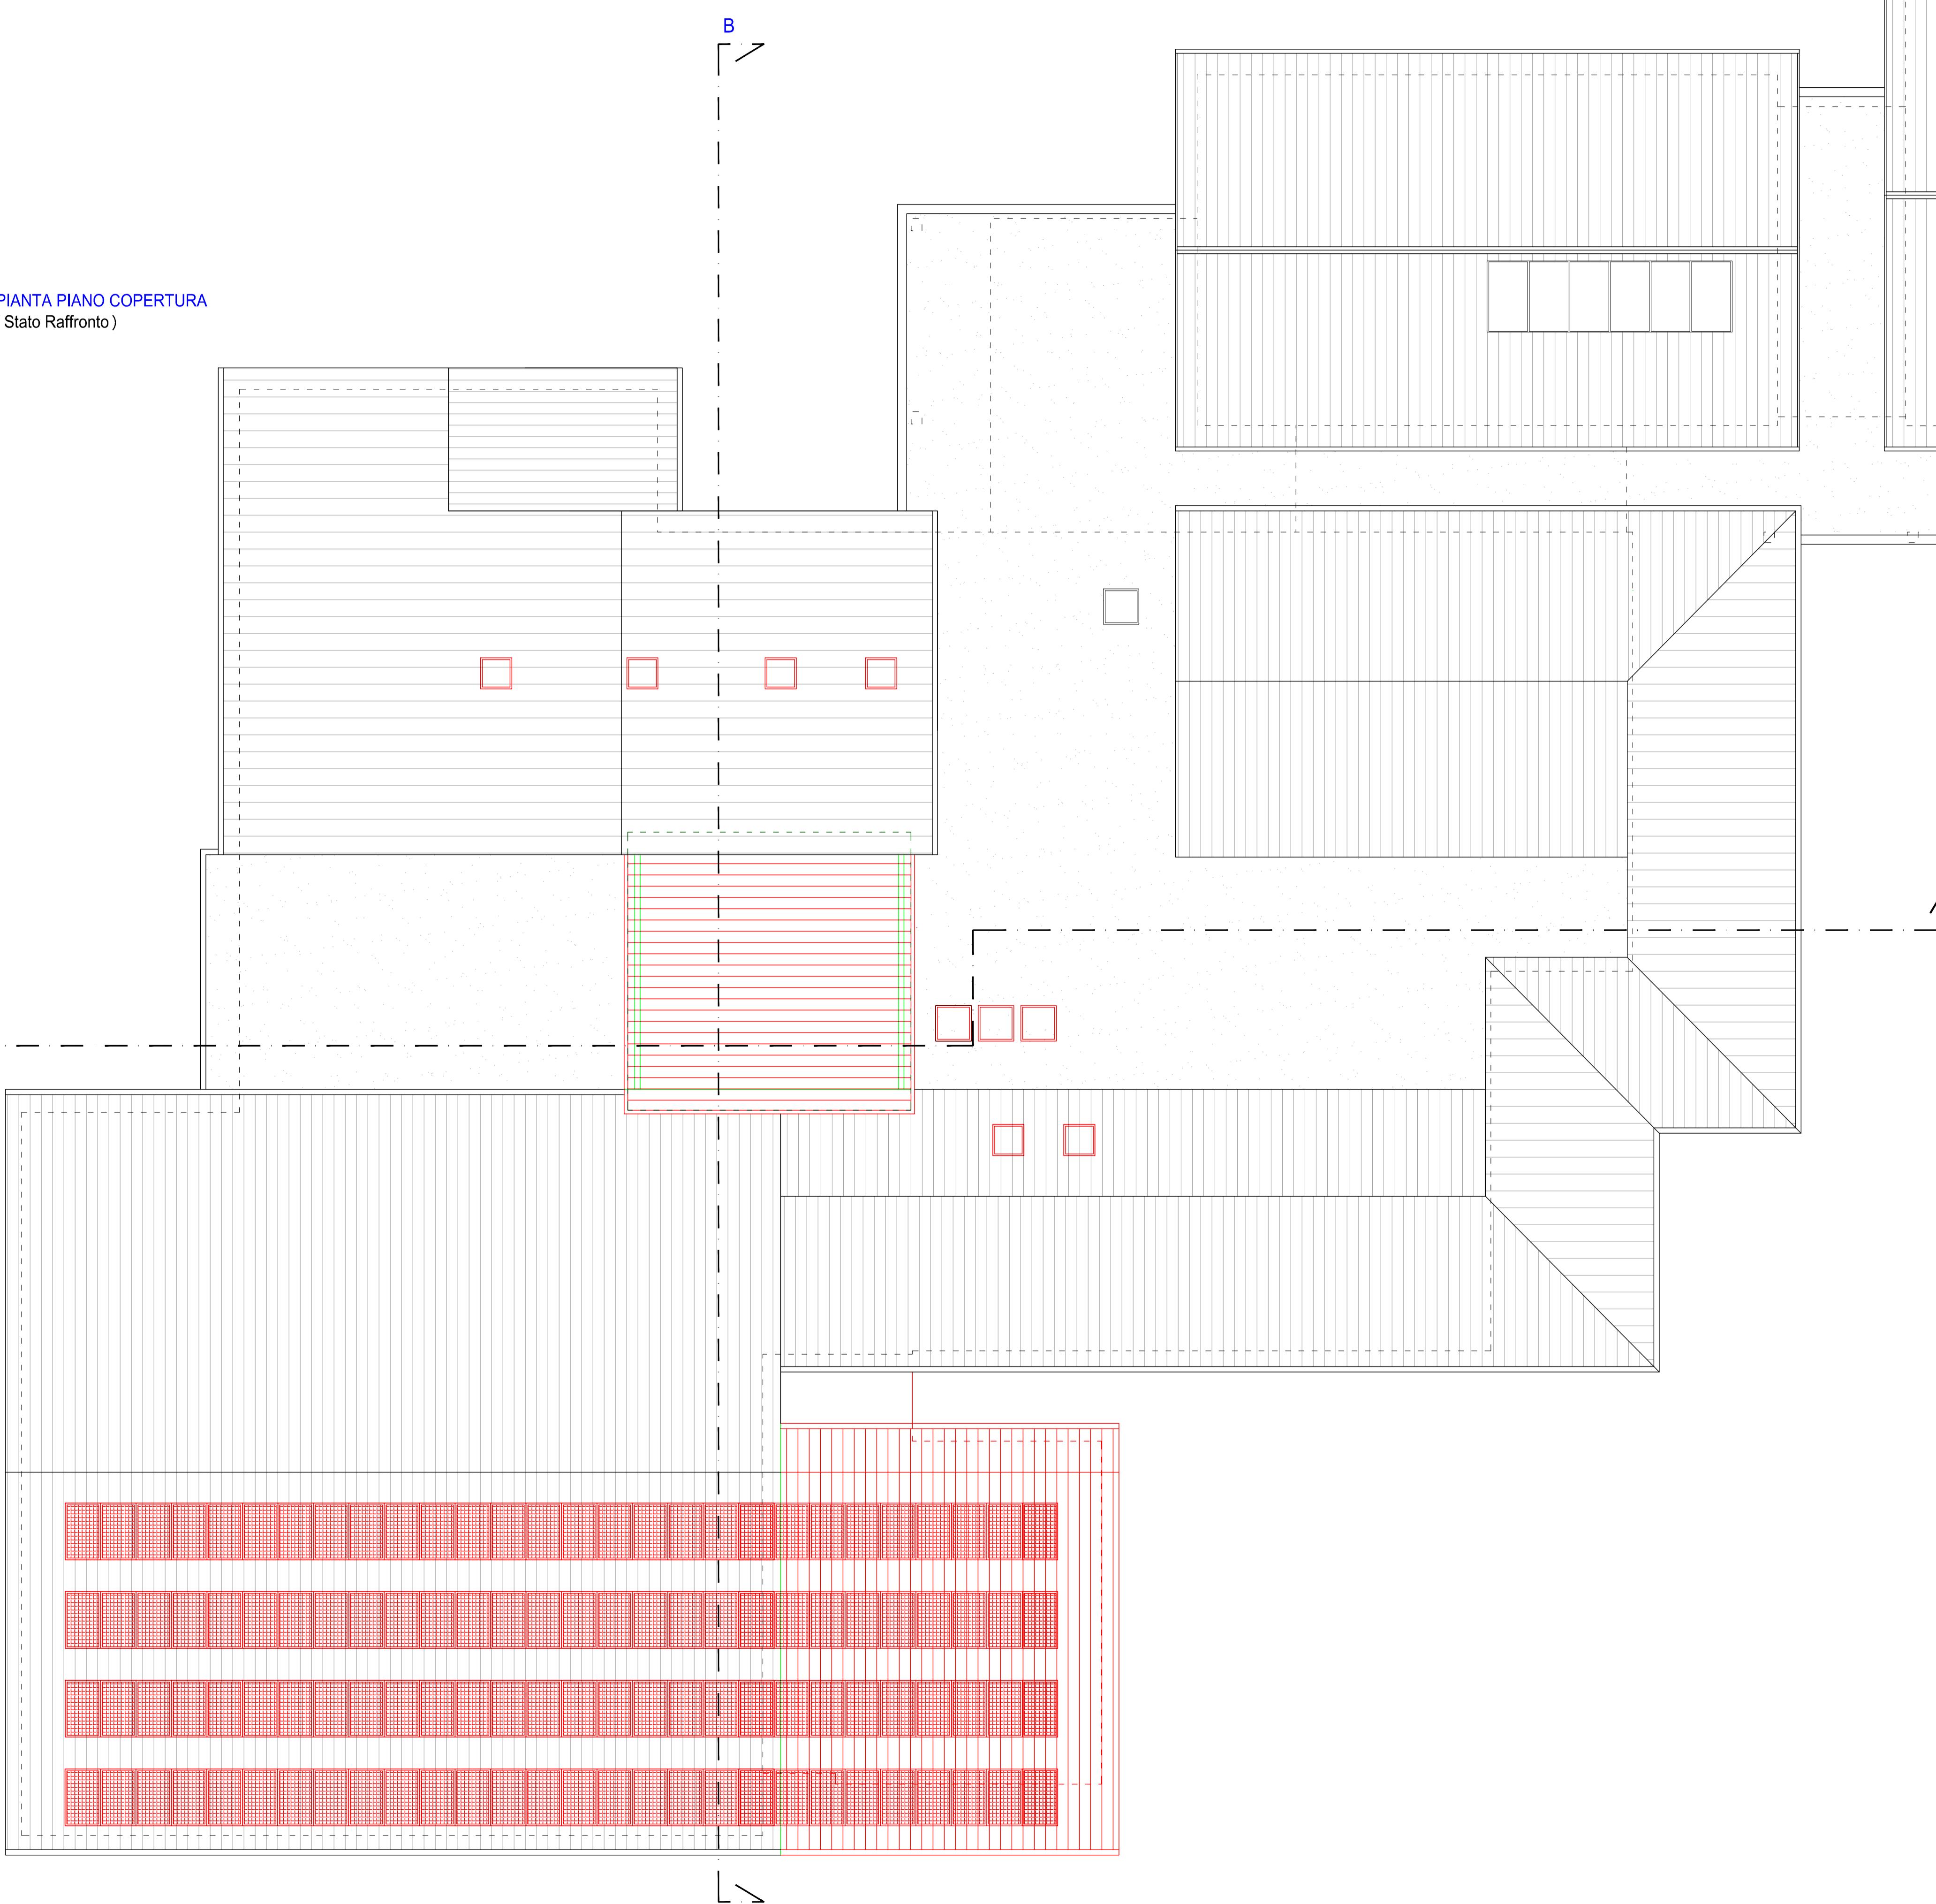

RIVA DEL GARDA VIA VICENZA 7/A C.F. P. IVA 01917710228  
TEL 0464 552902 FAX 0464 563383 EMAIL info@abacoassociati.com



COMUNE DI RIVA DEL GARDA  
PROVINCIA DI TRENTO

Oggetto:

RIORGANIZZAZIONE DEGLI SPAZI INTERNI  
ASILO NIDO E SCUOLA MATERNA DI S.ALESSANDRO  
PER REALIZZAZIONE DEL POLO 0-6  
P.ED. 2816 C.C.RIVA

Committente:

COMUNE DI RIVA DEL GARDA

Data: OTTOBRE 2022  
Aggiornamenti:

Titolo:  
PIANTA PIANO COPERTURA  
STATO RAFFRONTO

Categoria:  
PROGETTO  
DEFINITIVO

Scala: 1:100

N. Tavola: 10 Codice: 539-22

COMUNE DI RIVA DEL GARDA  
Allegato alla deliberazione del Consiglio Comunale di data  
25.10.2022 n. 107 e firmato digitalmente  
IL PRESIDENTE IL SEGRETARIO GENERALE REGGENTE  
Salvatore Mamone Anna Cattoi