


Ettaro Verde

COMUNE DI RIVA DEL GARDA
 Allegato alla deliberazione del Consiglio Comunale di data
 21.06.2021 n. 46 e firmato digitalmente
 IL PRESIDENTE IL SEGRETARIO GENERALE REGGENTE
 Salvatore Mamone Anna Cattoi

PIANTA PIANO INTERRATO



COPERTURA PIANA - TETTO VERDE - CON PANNELLATURA FOTOVOLTAICA

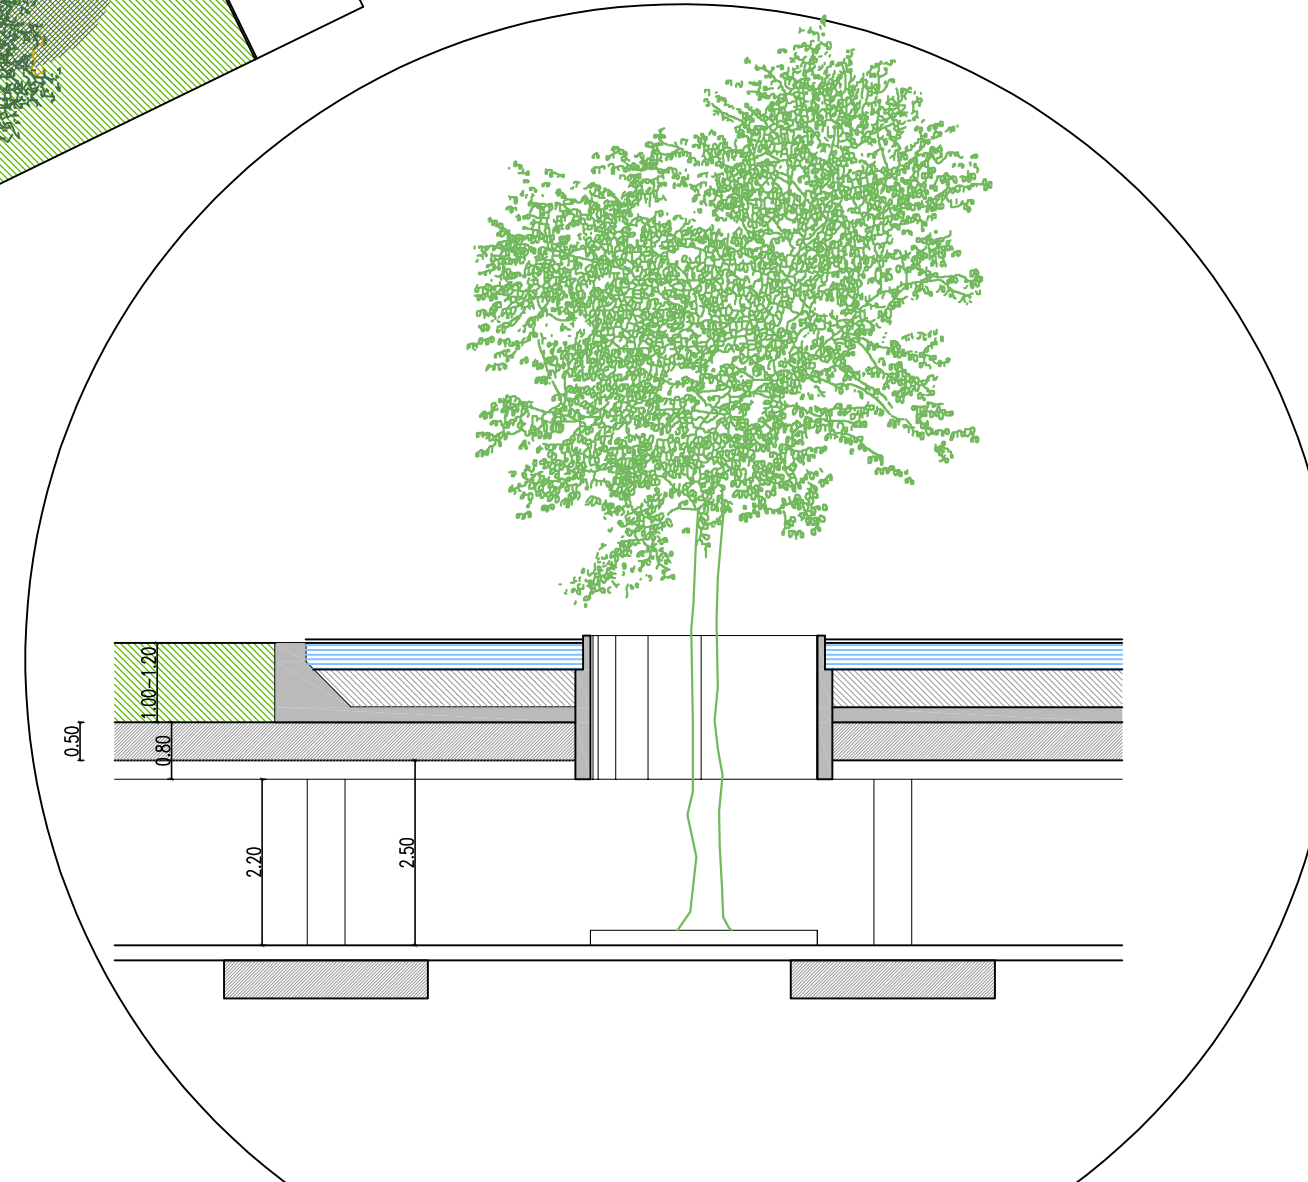

DETTAGLIO AIUOLE PASSANTI
 1:100




CUPRESSUS SEMPERVIRENS PYRAMIDALIS GINKGO BILOBA CELTIS AUSTRALIS SALIX BABYLONICA QUERCUS ROBUR TILIA PLATYPHYLLUS MORUS PLATANIFOLIA FRUITLESS MAGNOLIA SOULANGIANA
 OLEA EUROPAEA ACER PLATANOIDES SCHWEDLERI NIGRA LIQUIDAMBAR STRYACIFLUA FRAXINUS RAYWOOD PRUNUS SERRULATA ACCOLADE PRUNUS SUBHIRTRELLA AUTUMNALIS



PARCO DELLA LIBERTA'

	COMUNE DI RIVA DEL GARDA OGGETTO: Realizzazione nuovo "Parco della Libertà" con sottostante parcheggio interrato (ex cimitero Riva centro)	PROVINCIA DI TRENTO AREA OPERE PUBBLICHE - AMBIENTE OPK845
	TAVOLA 1 DISEGNO: PLANIMETRIA - SEZIONE E DETTAGLI SCALA 1:200 GIUGNO 2021	PROGETTISTI: Ing. Andrea Giordani arch. Gianfranco Zolin

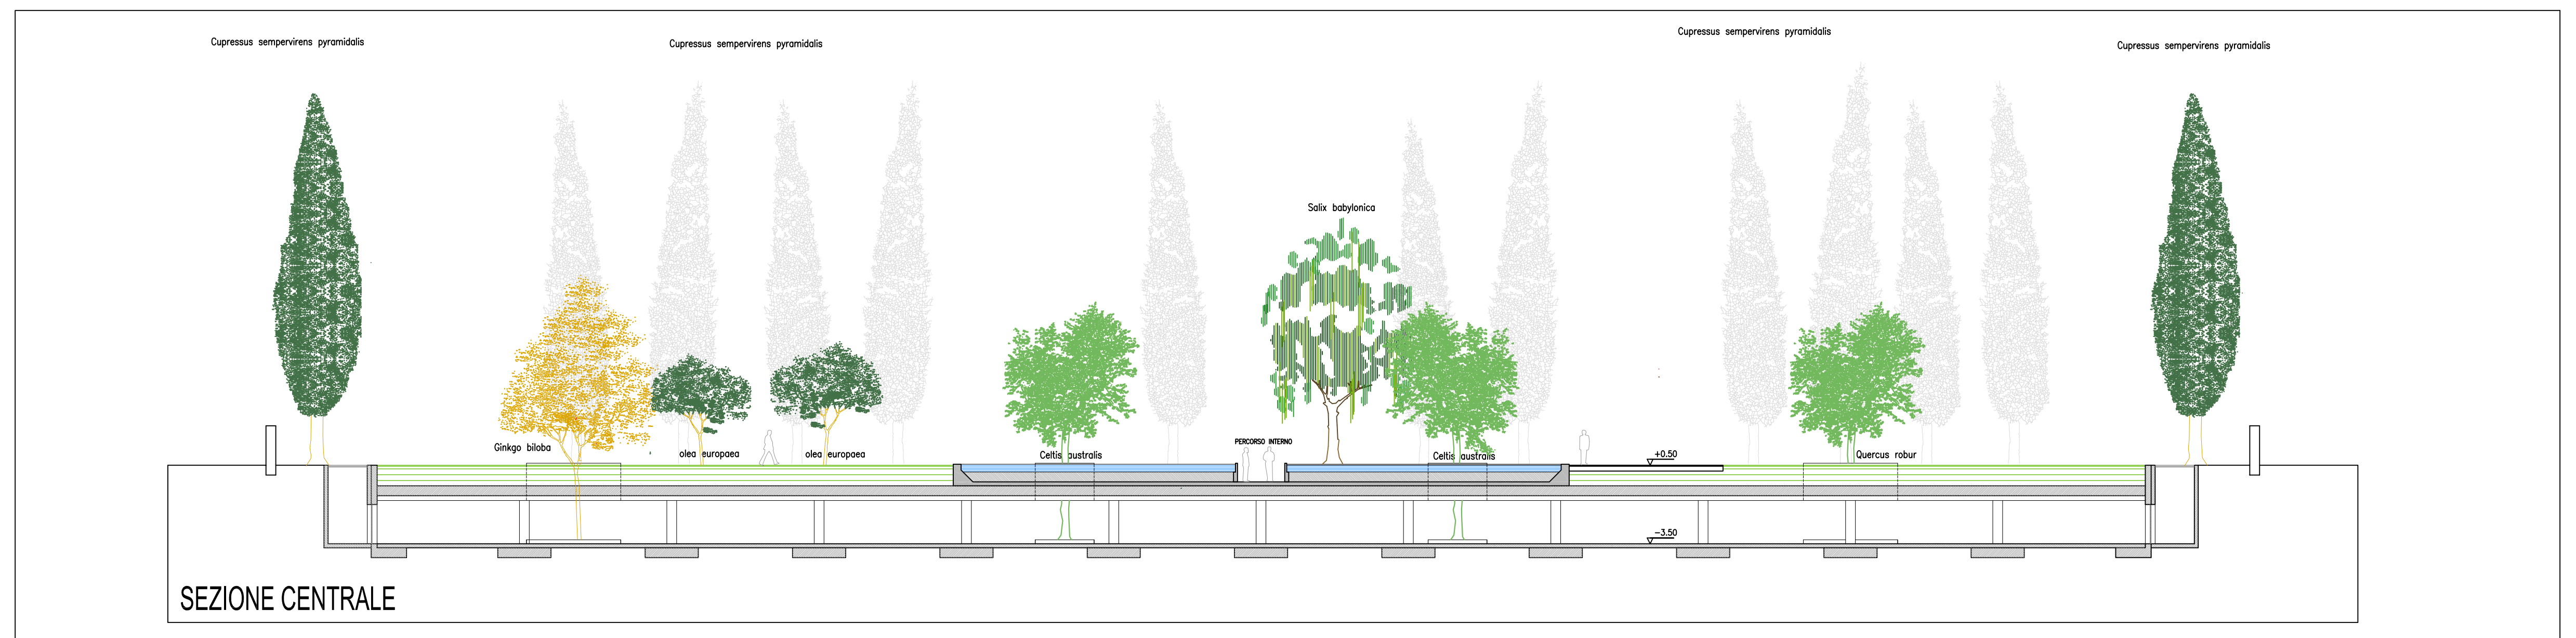

SEZIONE CENTRALE