





Viale Trento

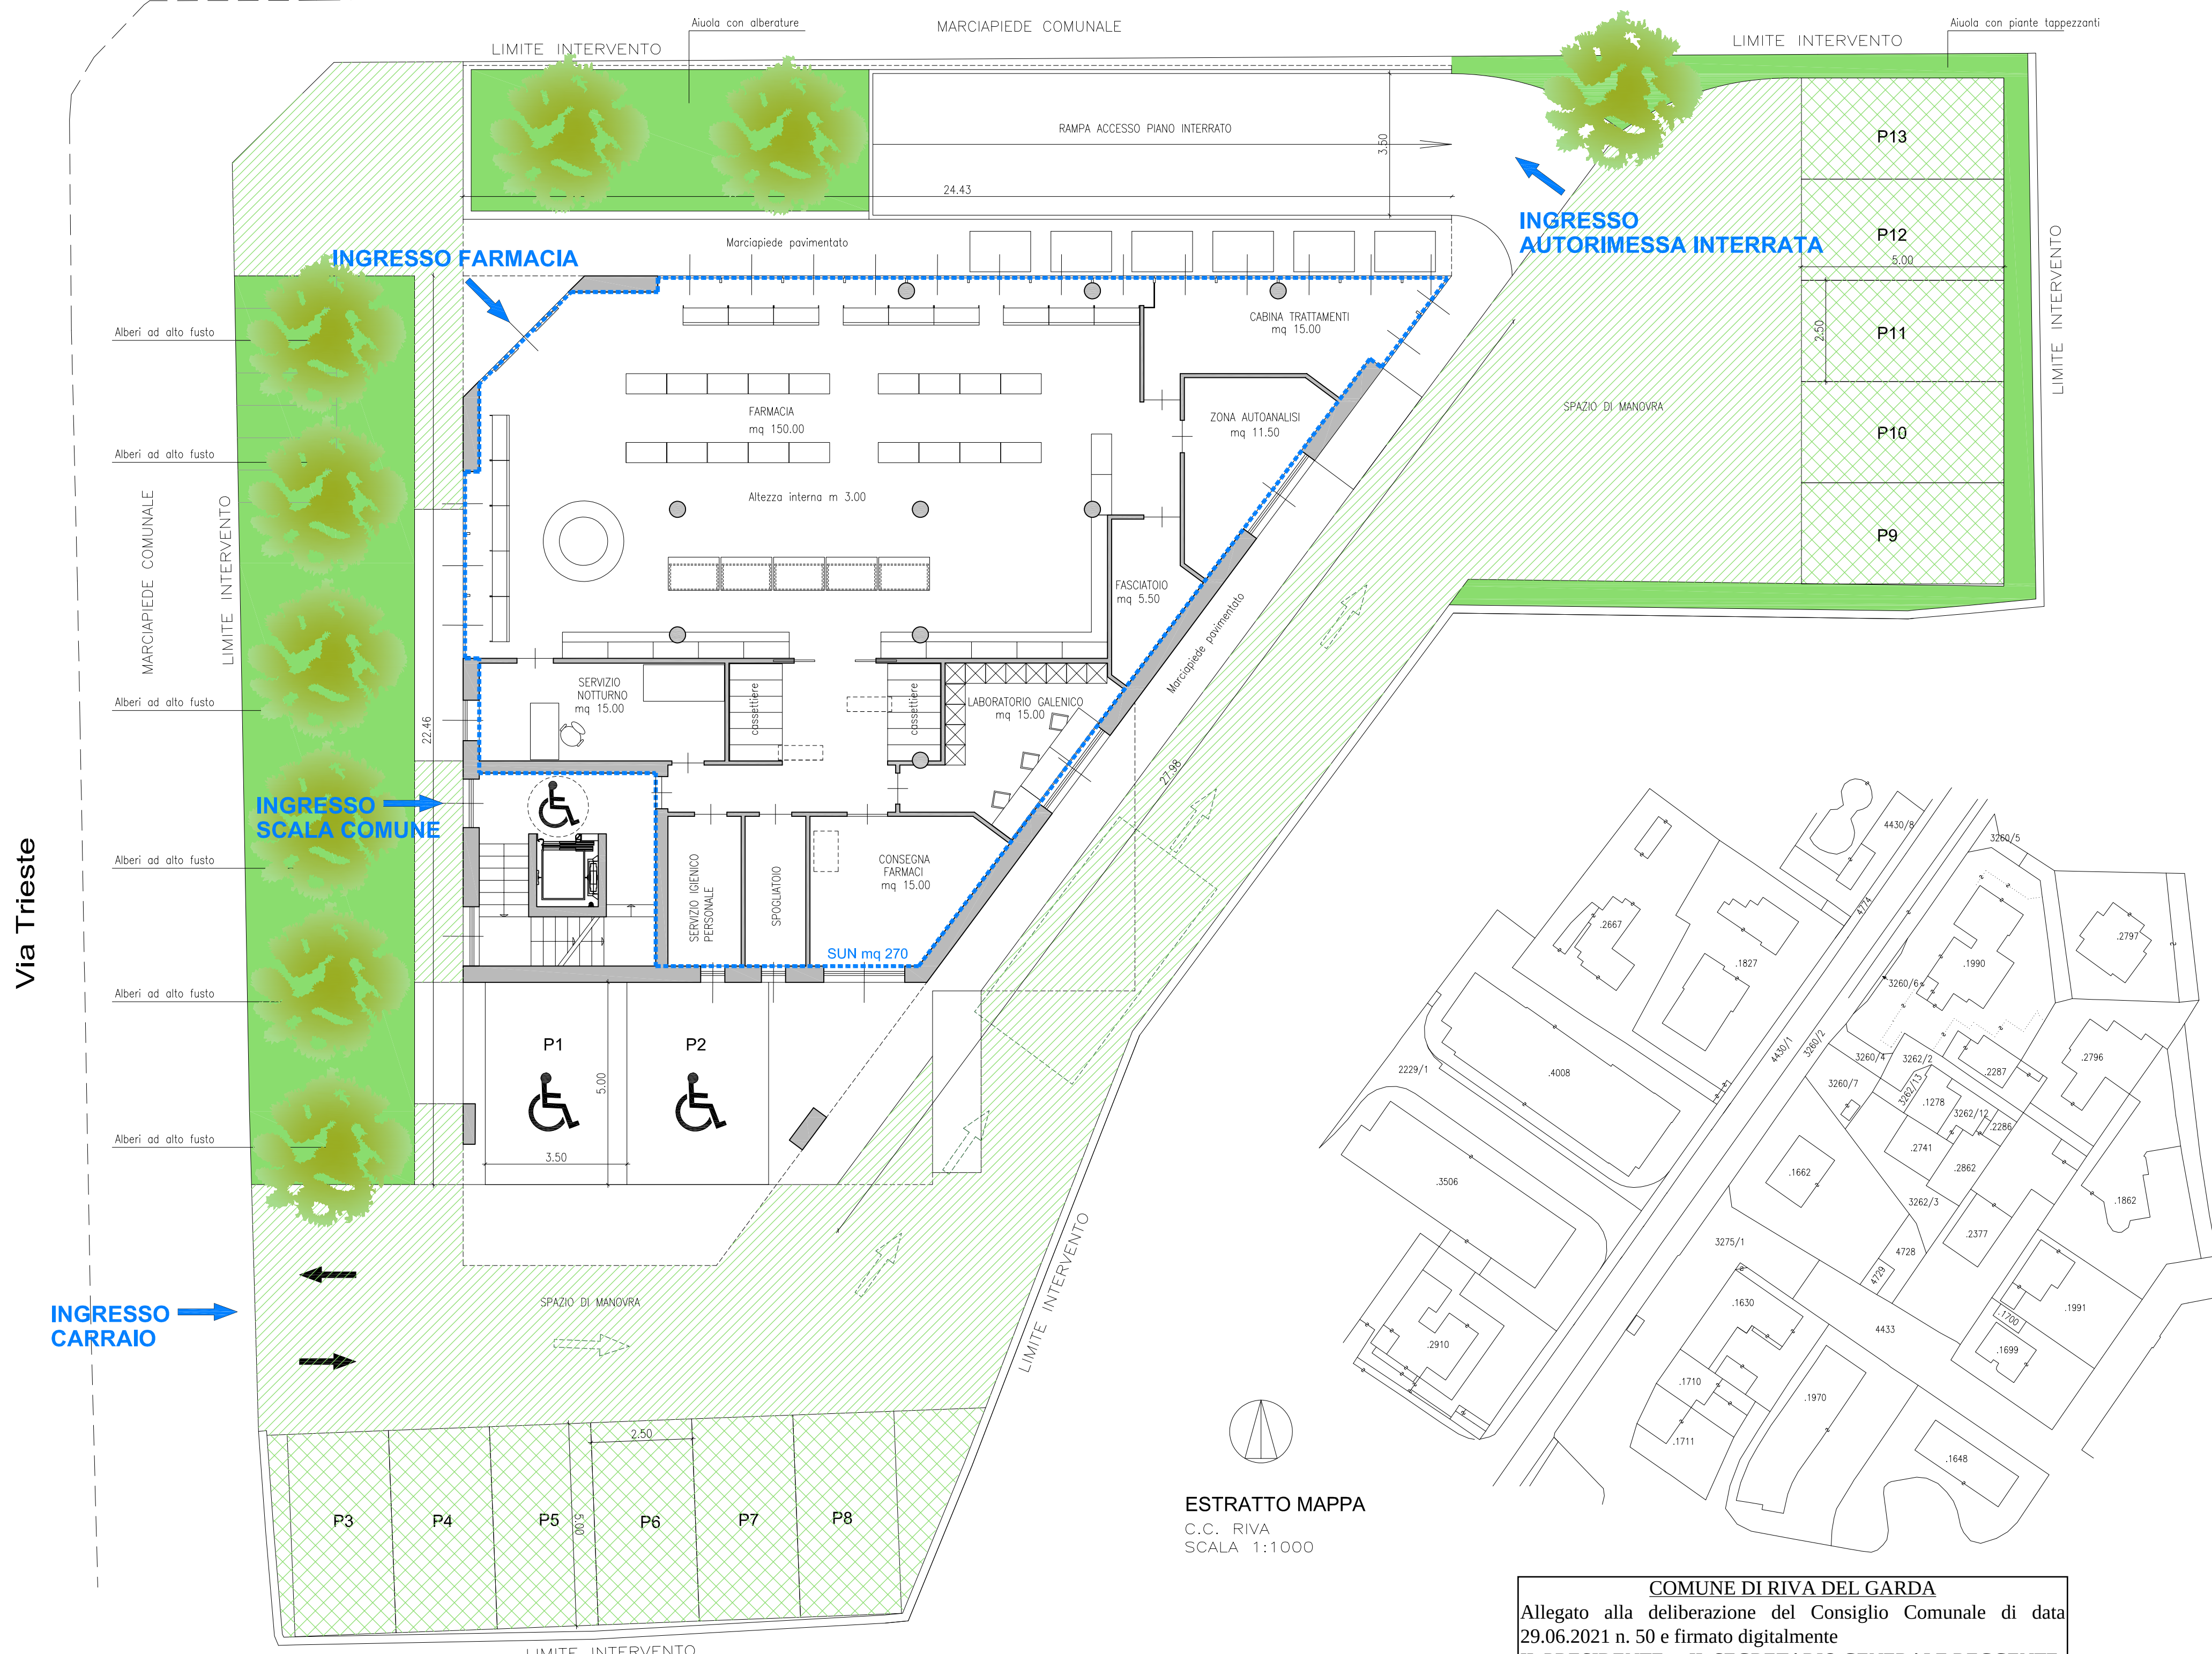


ESTRATTO MAPPA
C.C. RIVA
SCALA 1:1000

COMUNE DI RIVA DEL GARDA
Allegato alla deliberazione del Consiglio Comunale di data 29.06.2021 n. 50 e firmato digitalmente
IL PRESIDENTE IL SEGRETARIO GENERALE REGGENTE
Salvatore Mamone Anna Cattoi

-  SUPERFICIE A VERDE FILTRANTE
-  SUPERFICIE FILTRANTE PAVIMENTATA IN GRIGLIATO INERBITO
-  SUPERFICIE PAVIMENTATA CON MATERIALI DRENANTI

PIANTA PIANO TERRA

SCALA 1:100

 TAVOLA 2	COMUNE DI RIVA DEL GARDA OGGETTO: Demolizione con ricostruzione immobile comunale P.Ed.1662 C.C.Riva Ex Casa Cantoniera	PROVINCIA DI TRENTO AREA OPERE PUBBLICHE - AMBIENTE OPK922
	DISEGNO: PIANTE PIANO TERRA SCALA 1 : 100	FEBBRAIO 2021