


| | |
|--|---------------------------------|
| NUMERO : 779 | FOGLIO DI MAPPA : 28 |
| COMPENSORIO : C9 | N. DI PARTICELLA : E 276/1 |
| COMUNE AMMINISTRATIVO : RIVA DEL GARDA | DATA RILIEVO : 16/09/96 |
| COMUNE CATASTALE : RIVA | RILEVATORE : STUDIO FAVOLE |
| INDIRIZZO/LOCALITA' : VIA MONTANARA | |
| <i>RILEVAZIONE CENTRI STORICI</i> | |
| FILM : 2407 / 2404 | NEGATIVO N° 36; 37; / 3; 2; 25; |
| | DI DATA : 23/10/96 |

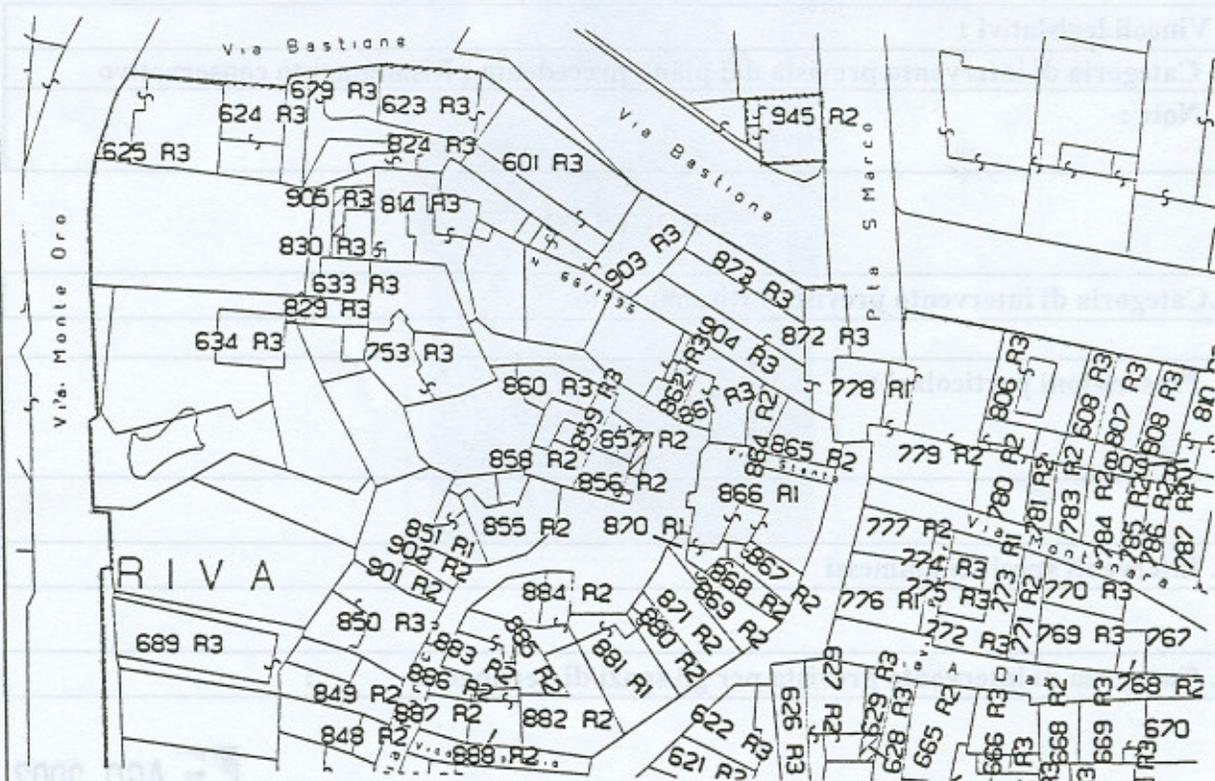

SCALA 1 : 1440

SUPERFICIE CATASTALE (mq) : 672



ANALISI

Numero piani fuori terra : 5

| | |
|---|-------------------------------|
| 1. Tipologia funzionale | |
| edificio residenziale : X | baita / deposito : _____ |
| edificio Produttivo : _____ | malga : _____ |
| edificio speciale : _____ | : _____ |
| stalla e fienile : _____ | COMM. P.T. : _____ |
| 2. Epoca di costruzione | |
| | anteriore al 1860 : X |
| | tra il 1860 e il 1939 : _____ |
| | posteriore al 1939 : _____ |
| 3. Tipologia architettonica storica | |
| alta definizione : X | media definizione : _____ |
| bassa definizione : _____ | nessuna definizione : _____ |
| 4. Permanenza dei caratteri formali tradizionali | |
| volumetrici 2: X | 1: _____ 0: _____ |
| costruttivi 2: _____ | 1: X 0: _____ |
| complementari 2: _____ | 1: X 0: _____ |
| aspetti decorativi 2: _____ | 1: X 0: _____ |
| | TOTALE : 21 |
| 5. Destinazione d'uso originaria | |
| conservata : _____ | modificata parzialmente : X |
| modificata totalmente : _____ | non individuabile : _____ |
| 6. Degrado | |
| | nullo : X |
| | medio : _____ |
| | elevato : _____ |
| 7. Grado di utilizzo | |
| | utilizzato : X |
| | sottoutilizzato : _____ |
| | in stato di abbandono : _____ |
| 8. Spazi di pertinenza | |
| | alta qualità : X |
| | media qualità : _____ |
| | bassa qualità : _____ |
| 9. Vincoli legislativi : | |
| 10. Categoria di intervento prevista dal piano precedente : Risanamento conservativo | |
| 11. Note : | |

PROGETTO

| |
|---|
| 12. Categoria di intervento prevista : Risanamento |
| 13. Prescrizioni particolari : |
| 14. Interventi specifici ammessi : |
| 15. Categoria di intervento prevista per gli spazi di pertinenza : |