


NUMERO : 769	FOGLIO DI MAPPA : 17
COMPENSORIO : C9	N. DI PARTICELLA : E 267
COMUNE AMMINISTRATIVO : RIVA DEL GARDA	DATA RILIEVO : 13/09/96
COMUNE CATASTALE : RIVA	RILEVATORE : STUDIO FAVOLE
INDIRIZZO/LOCALITA' : VIA DIAZ	
RILEVAZIONE CENTRI STORICI	
FILM : 2386	NEGATIVO N° : 30
	DI DATA : 22/10/96

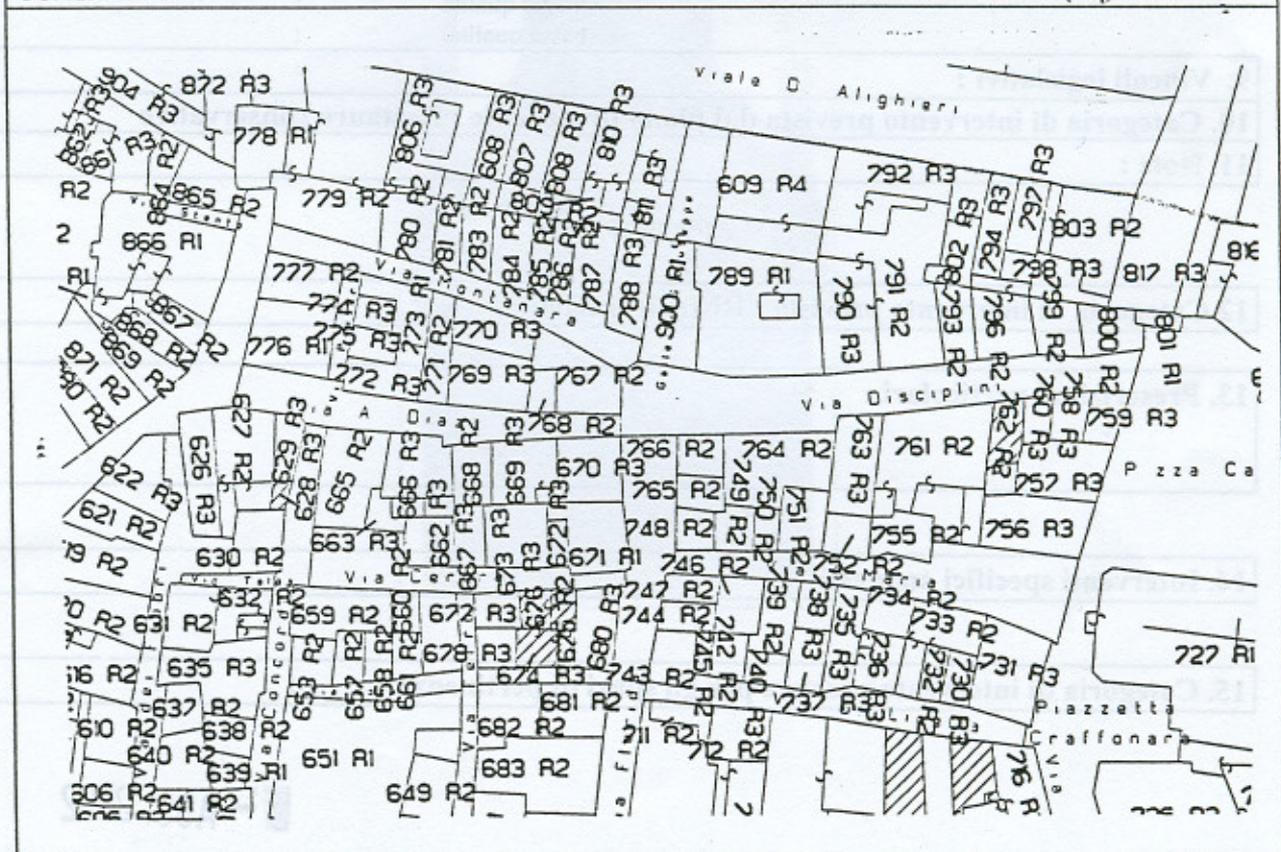

SCALA 1 : 1440

SUPERFICIE CATASTALE (mq) : 171



ANALISI

Numero piani fuori terra : 5

1. Tipologia funzionale

edificio residenziale	: X	baita / deposito	:
edificio Produttivo	:	malga	:
edificio speciale	:	:
stalla e fienile	:	COMM. P.T.	:

2. Epoca di costruzione

anteriore al 1860 : X
tra il 1860 e il 1939 :
posteriore al 1939 :

3. Tipologia architettonica storica

alta definizione	: X	media definizione	:
bassa definizione	:	nessuna definizione	:

4. Permanenza dei caratteri formali tradizionali

volumetrici	2: X	1:	0:
costruttivi	2:	1: X	0:
complementari	2: X	1:	0:
aspetti decorativi	2:	1: X	0:
		TOTALE	: 22

5. Destinazione d'uso originaria

conservata	:	modificata parzialmente	: X
modificata totalmente	:	non individuabile	:

6. Degrado

nullo :
medio :
elevato : X

7. Grado di utilizzo

utilizzato	:
sottoutilizzato	: X
in stato di abbandono	:

8. Spazi di pertinenza

alta qualità	:
media qualità	:
bassa qualità	:

9. Vincoli legislativi :

10. Categoria di intervento prevista dal piano precedente : Restauro conservativo

11. Note :

PROGETTO

12. Categoria di intervento prevista : Ristrutturazione

13. Prescrizioni particolari :

14. Interventi specifici ammessi :

15. Categoria di intervento prevista per gli spazi di pertinenza :