


NUMERO : 371	FOGLIO DI MAPPA : 13
COMPENSORIO : C9	N. DI PARTICELLA : 484/2B
COMUNE AMMINISTRATIVO : RIVA DEL GARDA	DATA RILIEVO : 26/08/96
COMUNE CATASTALE : RIVA	RILEVATORE : STUDIO FAVOLE
INDIRIZZO/LOCALITA' : LOC.S.NAZZARO	
RILEVAZIONE CENTRI STORICI	
FILM : 2456	NEGATIVO N° : 29
	DI DATA : 24/10/96

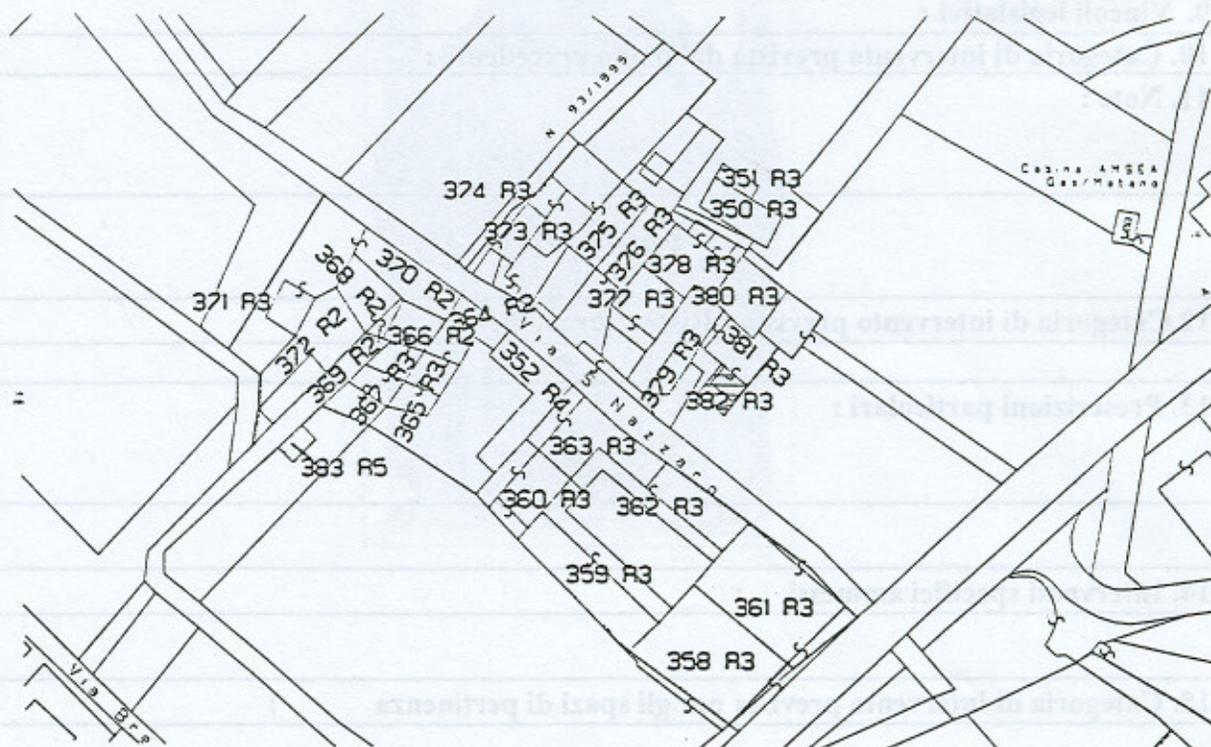

SCALA 1 : 1440

SUPERFICIE CATASTALE (mq) :



ANALISI

Numero piani fuori terra : 2

1. Tipologia funzionale

edificio residenziale :	baita / deposito :	X
edificio Produttivo :	malga :	:
edificio speciale : :	:
stalla e fienile :	:	:

2. Epoca di costruzione

anteriore al 1860 :	:
tra il 1860 e il 1939 :	:
posteriore al 1939 :	X

3. Tipologia architettonica storica

alta definizione :	media definizione :
bassa definizione :	nessuna definizione : X

4. Permanenza dei caratteri formali tradizionali

volumetrici	2:	1: X	0:
costruttivi	2:	1:	0: X
complementari	2:	1:	0: X
aspetti decorativi	2:	1:	0: X
		TOTALE	: 5

5. Destinazione d'uso originaria

conservata : X	modificata parzialmente :
modificata totalmente :	non individuabile :

6. Degrado

nullo :
medio : X
elevato :

7. Grado di utilizzo

utilizzato :
sottoutilizzato : X
in stato di abbandono :

8. Spazi di pertinenza

alta qualità :
media qualità :
bassa qualità : X

9. Vincoli legislativi :

10. Categoria di intervento prevista dal piano precedente :

11. Note :

PROGETTO

12. Categoria di intervento prevista : Ristrutturazione

13. Prescrizioni particolari :

14. Interventi specifici ammessi :

15. Categoria di intervento prevista per gli spazi di pertinenza :