


NUMERO : 265	FOGLIO DI MAPPA : 13
COMPRESORIO : C9	N. DI PARTICELLA : E 347
COMUNE AMMINISTRATIVO : RIVA DEL GARDA	DATA RILIEVO : 12/09/96
COMUNE CATASTALE : RIVA	RILEVATORE : STUDIO FAVOLE
INDIRIZZO/LOCALITA' : VIA MOLINI	
<i>RILEVAZIONE CENTRI STORICI</i>	
FILM : 2627	NEGATIVO N° : 24; 26; DI DATA : 31/10/96

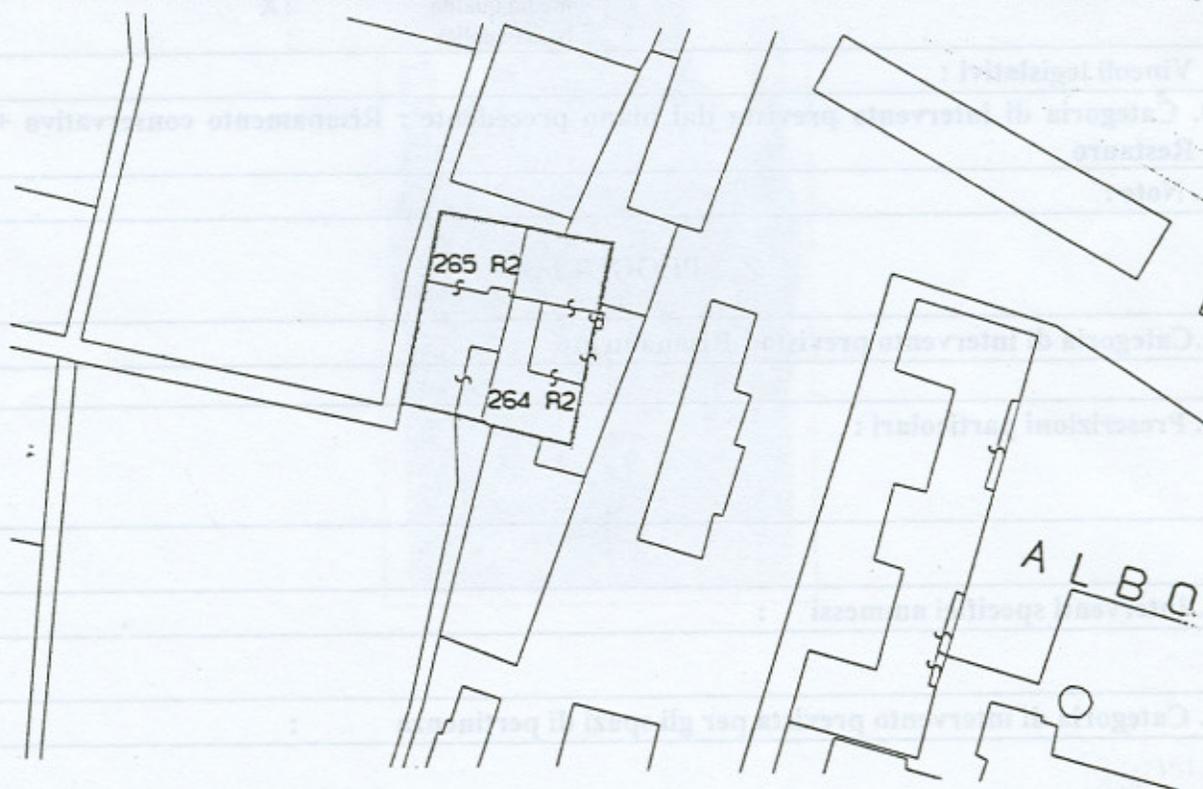

SCALA 1 : 1440

SUPERFICIE CATASTALE (mq) : 620



ANALISI

Numero piani fuori terra : 2

1. Tipologia funzionale

edificio residenziale : X	baita / deposito :
edificio Produttivo :	malga :
edificio speciale : :
stalla e fienile :	

2. Epoca di costruzione

anteriore al 1860 : X
tra il 1860 e il 1939 :
posteriore al 1939 :

3. Tipologia architettonica storica

alta definizione : X	media definizione :
bassa definizione :	nessuna definizione :

4. Permanenza dei caratteri formali tradizionali

volumetrici 2: X	1:	0:
costruttivi 2: X	1:	0:
complementari 2: X	1:	0:
aspetti decorativi 2:	1: X	0:
TOTALE		: 23

5. Destinazione d'uso originaria

conservata :	modificata parzialmente :
modificata totalmente :	non individuabile :

6. Degrado

nullo : X
medio :
elevato :

7. Grado di utilizzo

utilizzato :	X
sottoutilizzato :	
in stato di abbandono :	

8. Spazi di pertinenza

alta qualità :	
media qualità :	X
bassa qualità :	

9. Vincoli legislativi :

10. Categoria di intervento prevista dal piano precedente : Risanamento conservativo +
Restauro

11. Note :

PROGETTO

12. Categoria di intervento prevista : Risanamento

13. Prescrizioni particolari :

14. Interventi specifici ammessi :

15. Categoria di intervento prevista per gli spazi di pertinenza :