


NUMERO : 269	FOGLIO DI MAPPA : 36
COMPENSORIO : C9	N. DI PARTICELLA : E 3012
COMUNE AMMINISTRATIVO : RIVA DEL GARDA	DATA RILIEVO : 03/09/96
COMUNE CATASTALE : RIVA	RILEVATORE : STUDIO FAVOLE
INDIRIZZO/LOCALITA' : VIA BRIONE	
RILEVAZIONE CENTRI STORICI	
FILM : 2458	NEGATIVO N° : 7
	DI DATA : 24/10/96

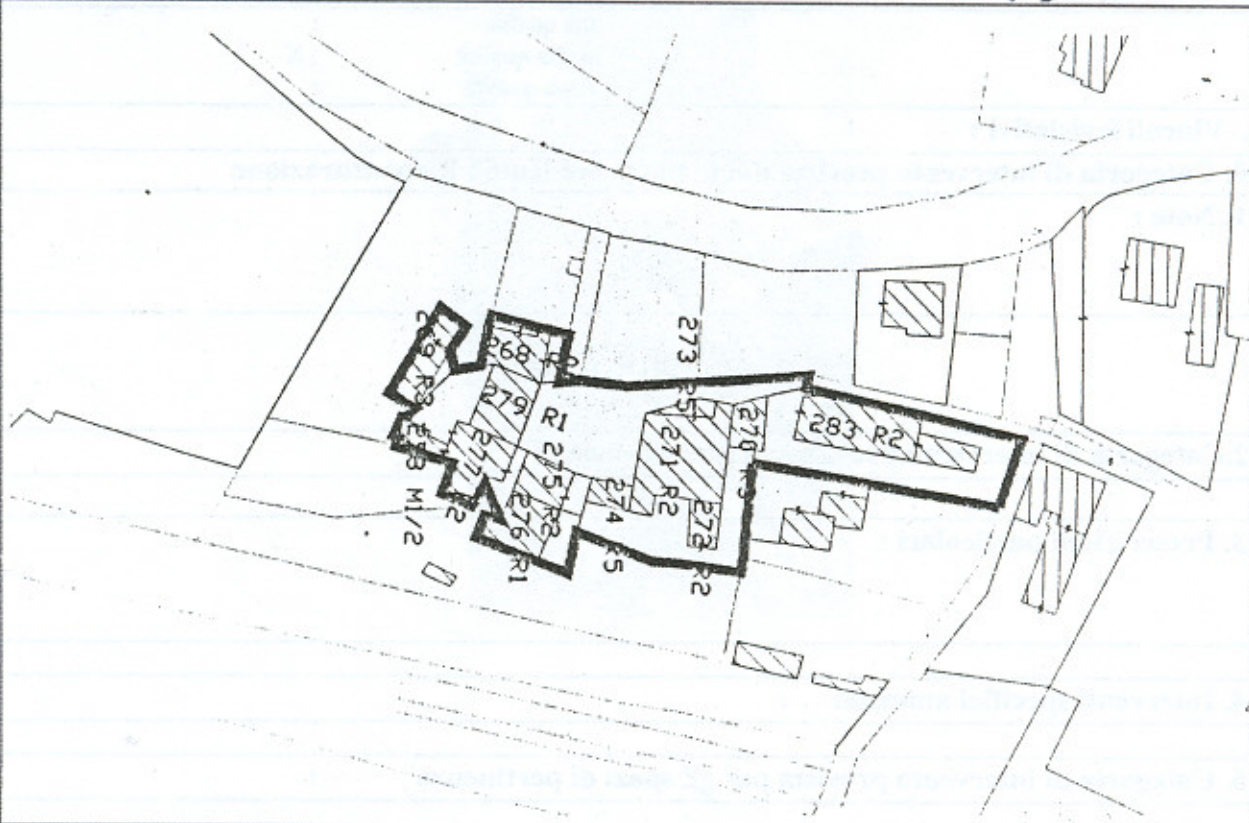

SCALA 1 : 1440

SUPERFICIE CATASTALE (mq) : 108



ANALISI

Numero piani fuori terra : 2

1. Tipologia funzionale

edificio residenziale :	baita / deposito :
edificio Produttivo :	malga :
edificio speciale :	 :
stalla e fienile :	X

2. Epoca di costruzione

anteriore al 1860 :
tra il 1860 e il 1939 : X
posteriore al 1939 :

3. Tipologia architettonica storica

alta definizione :	media definizione :
bassa definizione : X	nessuna definizione :

4. Permanenza dei caratteri formali tradizionali

volumetrici	2:	1: X	0:
costruttivi	2:	1: X	0:
complementari	2:	1: X	0:
aspetti decorativi	2:	1:	0: X
		TOTALE	: 13

5. Destinazione d'uso originaria

conservata :	X	modificata parzialmente :
modificata totalmente :		non individuabile :

6. Degrado

nullo : X
medio :
elevato :

7. Grado di utilizzo

utilizzato	:
sottoutilizzato	: X
in stato di abbandono	:

8. Spazi di pertinenza

alta qualità	:
media qualità	: X
bassa qualità	:

9. Vincoli legislativi :

10. Categoria di intervento prevista dal piano precedente : Ristrutturazione

11. Note :


PROGETTO

12. Categoria di intervento prevista : Ristrutturazione

13. Prescrizioni particolari :

14. Interventi specifici ammessi :

15. Categoria di intervento prevista per gli spazi di pertinenza :

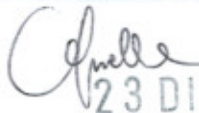
23 DIC. 1997