


NUMERO : 23	FOGLIO DI MAPPA : 6	
COMPENSORIO : C9	N. DI PARTICELLA : E 805/2	
COMUNE AMMINISTRATIVO : RIVA DEL GARDA	DATA RILIEVO : 10/09/96	
COMUNE CATASTALE : RIVA	RILEVATORE : STUDIO FAVOLE	
INDIRIZZO/LOCALITA' : LOC.PARISI		
<i>RILEVAZIONE CENTRI STORICI</i>		
FILM : 2030	NEGATIVO N° : 8	DI DATA : 10/10/96

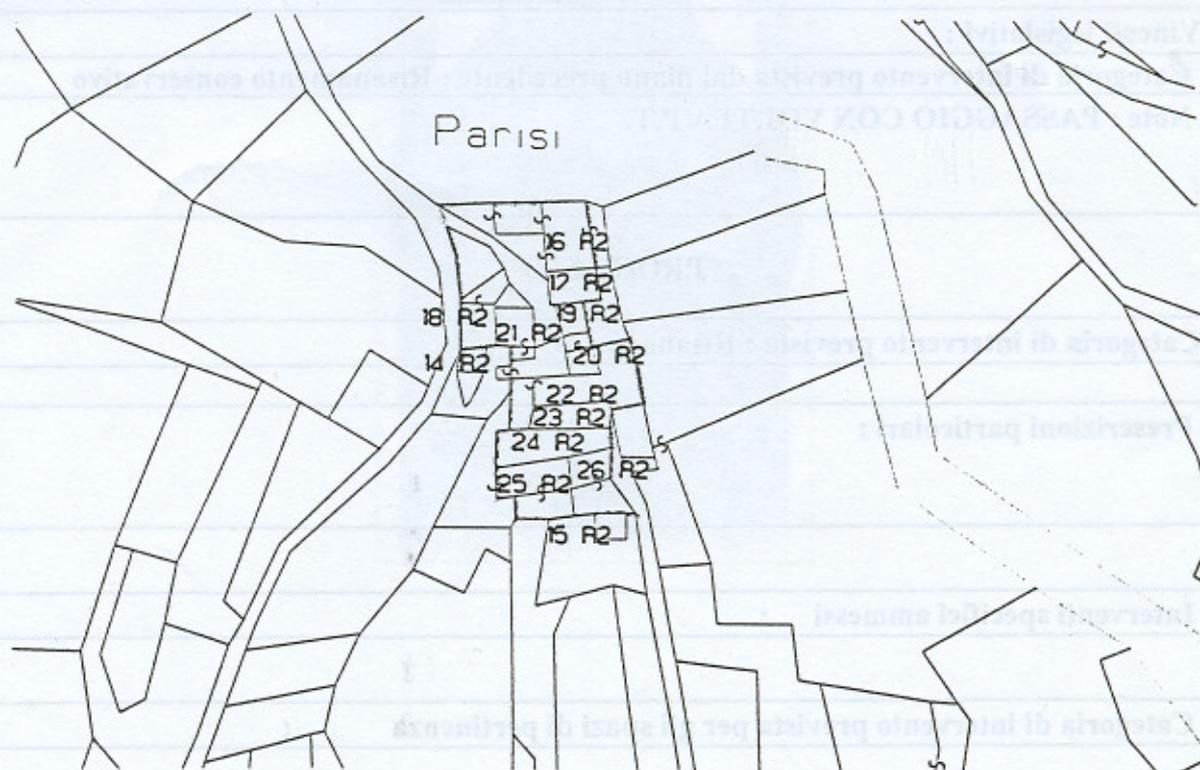

SCALA 1 : 1440

SUPERFICIE CATASTALE (mq) : 74



ANALISI

Numero piani fuori terra : 3

1. Tipologia funzionale	
edificio residenziale : X	baita / deposito :
edificio Produttivo :	malga :
edificio speciale : :
stalla e fienile :	BOX P.T. :
2. Epoca di costruzione	
	anteriore al 1860 : X
	tra il 1860 e il 1939 :
	posteriore al 1939 :
3. Tipologia architettonica storica	
alta definizione : X	media definizione :
bassa definizione :	nessuna definizione :
4. Permanenza dei caratteri formali tradizionali	
volumetrici 2: X	1: 0:
costruttivi 2: X	1: 0:
complementari 2: X	1: 0:
aspetti decorativi 2:	1: X 0:
	TOTALE : 23
5. Destinazione d'uso originaria	
conservata : X	modificata parzialmente :
modificata totalmente :	non individuabile :
6. Degrado	
	nullo : X
	medio :
	elevato :
7. Grado di utilizzo	
	utilizzato : X
	sottoutilizzato :
	in stato di abbandono :
8. Spazi di pertinenza	
	alta qualità :
	media qualità :
	bassa qualità :
9. Vincoli legislativi :	
10. Categoria di intervento prevista dal piano precedente : Risanamento conservativo	
11. Note : PASSAGGIO CON VOLTI A P.T.	

PROGETTO

12. Categoria di intervento prevista : Risanamento	
13. Prescrizioni particolari :	
14. Interventi specifici ammessi :	
15. Categoria di intervento prevista per gli spazi di pertinenza :	