

NUMERO : 359

FOGLIO DI MAPPA : 33

COMPENSORIO : C9

N. DI PARTICELLA : 481/1B

COMUNE AMMINISTRATIVO : RIVA DEL GARDA

DATA RILIEVO : 26/08/96

COMUNE CATASTALE : RIVA

RILEVATORE : STUDIO FAVOLE

INDIRIZZO/LOCALITA' : LOC.S.NAZZARO

RILEVAZIONE CENTRI STORICI

FILM : 2532


NEGATIVO N° 11; 17; 19;

DI DATA : 24/10/96



SCALA 1 : 1440

SUPERFICIE CATASTALE (mq) :

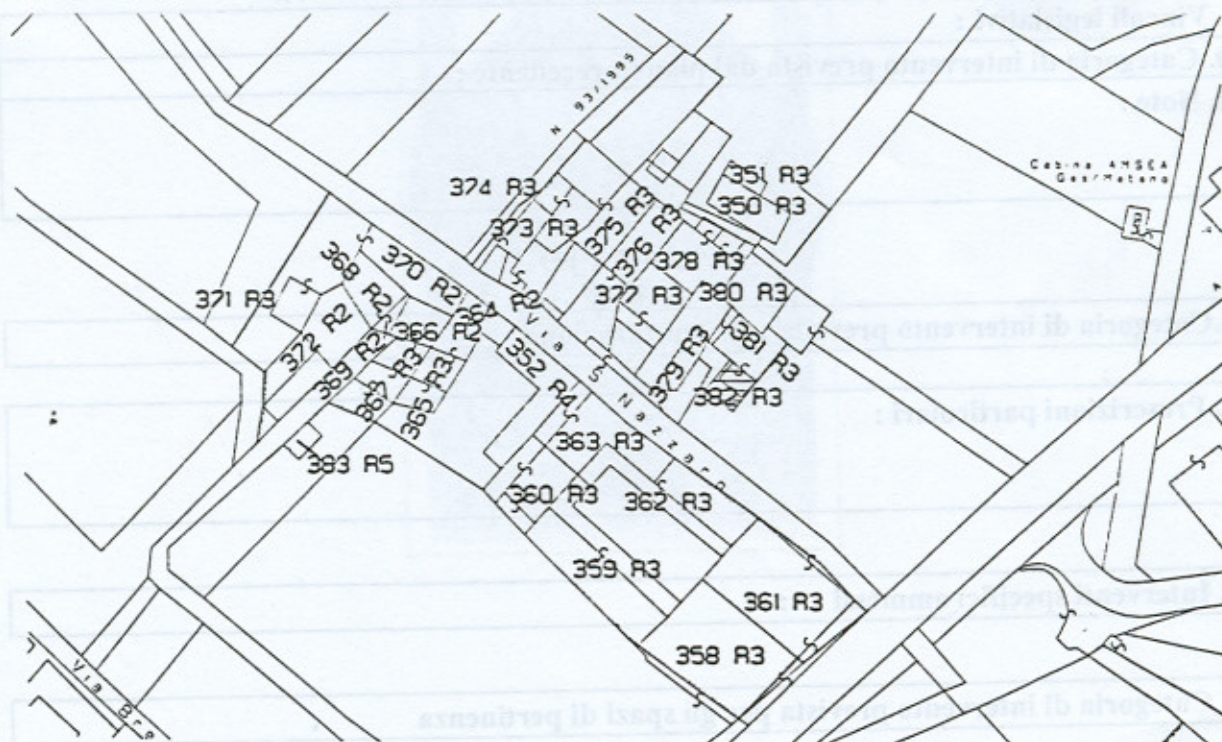

ANALISI

Numero piani fuori terra : 3

1. Tipologia funzionale

edificio residenziale :	baita / deposito :
edificio Produttivo : X	malga :
edificio speciale :	 :
stalla e fienile :	

2. Epoca di costruzione

anteriore al 1860 :
tra il 1860 e il 1939 : X
posteriore al 1939 :

3. Tipologia architettonica storica

alta definizione :	media definizione :
bassa definizione : X	nessuna definizione :

4. Permanenza dei caratteri formali tradizionali

volumetrici	2:	1: X	0:
costruttivi	2: X	1:	0:
complementari	2:	1: X	0:
aspetti decorativi	2:	1:	0: X
		TOTALE	: 14

5. Destinazione d'uso originaria

conservata :	modificata parzialmente :
modificata totalmente :	non individuabile : X

6. Degrado

nullo :
medio :
elevato : X

7. Grado di utilizzo

utilizzato	:
sottoutilizzato	:
in stato di abbandono	: X

8. Spazi di pertinenza

alta qualità	:
media qualità	:
bassa qualità	: X

9. Vincoli legislativi :

10. Categoria di intervento prevista dal piano precedente :

11. Note :

PROGETTO

12. Categoria di intervento prevista : Ristrutturazione

13. Prescrizioni particolari :

14. Interventi specifici ammessi :

15. Categoria di intervento prevista per gli spazi di pertinenza :