

NUMERO : 315	FOGLIO DI MAPPA : 13
COMPENSORIO : C9	N. DI PARTICELLA : E 332/2
COMUNE AMMINISTRATIVO : RIVA	DATA RILIEVO : 09/09/96
COMUNE CATASTALE : RIVA DEL GARDA	RILEVATORE : STUDIO FAVOLE
INDIRIZZO/LOCALITA' : VIA MOLINI	


*RILEVAZIONE CENTRI STORICI*

FILM : 2627                      NEGATIVO N° : 29                      DI DATA : 31/10/96



SCALA 1 : 1440

SUPERFICIE CATASTALE (mq) : 360

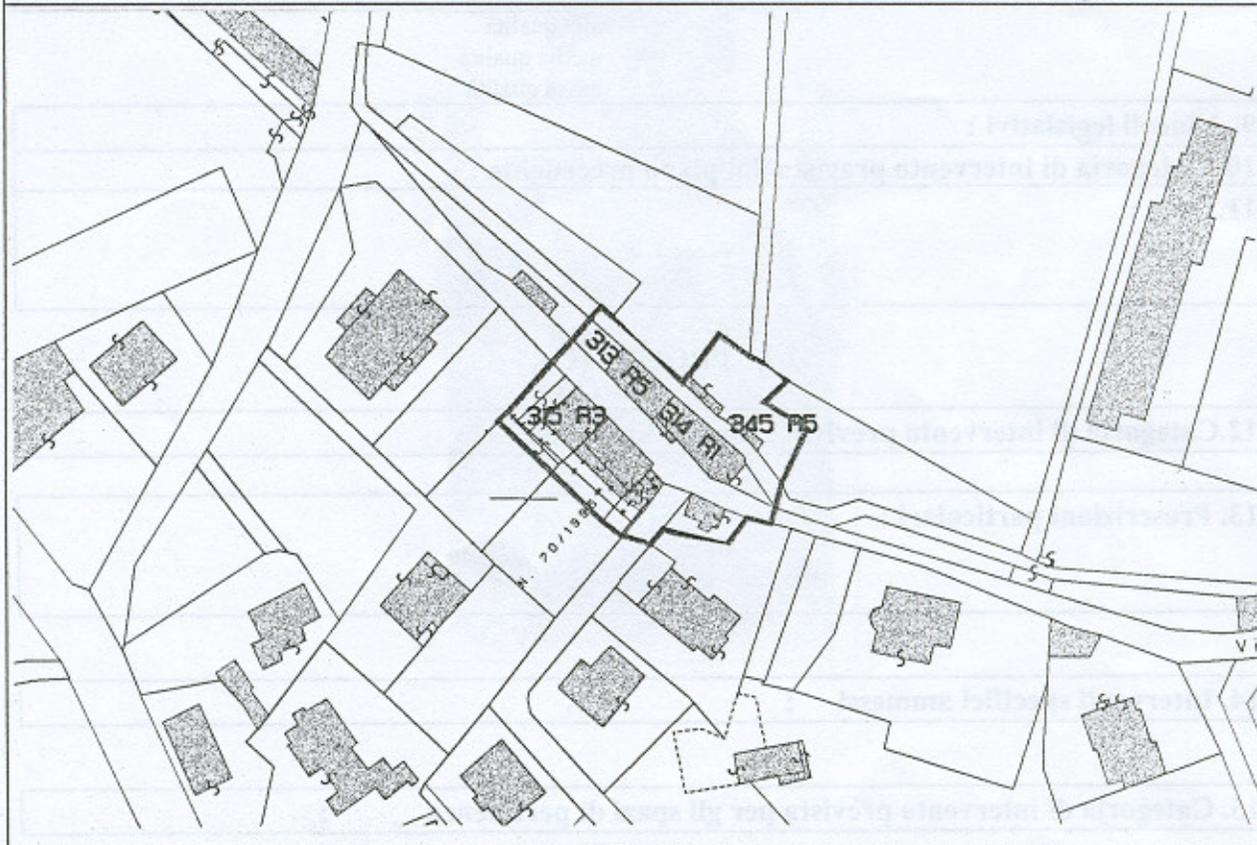

## ANALISI

Numero piani fuori terra : 1

### 1. Tipologia funzionale

edificio residenziale :	baita / deposito :	X
edificio Produttivo :	malga :	
edificio speciale :	..... :	
stalla e fienile :		

### 2. Epoca di costruzione

anteriore al 1860 :	
tra il 1860 e il 1939 :	
posteriore al 1939 :	X

### 3. Tipologia architettonica storica

alta definizione :	media definizione :
bassa definizione :	nessuna definizione : X

### 4. Permanenza dei caratteri formali tradizionali

volumetrici	2:	1:	0: X
costruttivi	2:	1:	0: X
complementari	2:	1:	0: X
aspetti decorativi	2:	1:	0: X
<b>TOTALE</b>			<b>: 4</b>

### 5. Destinazione d'uso originaria

conservata :	X	modificata parzialmente :
modificata totalmente :		non individuabile :

### 6. Degrado

nullo :	X
medio :	
elevato :	

### 7. Grado di utilizzo

utilizzato :	
sottoutilizzato :	X
in stato di abbandono :	

### 8. Spazi di pertinenza

alta qualità :	
media qualità :	X
bassa qualità :	

### 9. Vincoli legislativi :

### 10. Categoria di intervento prevista dal piano precedente :

### 11. Note :

## PROGETTO

### 12. Categoria di intervento prevista : Ristrutturazione

### 13. Prescrizioni particolari :

### 14. Interventi specifici ammessi :

### 15. Categoria di intervento prevista per gli spazi di pertinenza :

*Gnello* 11 GIU. 1999