



| | |
|--|----------------------------|
| NUMERO : 10 | FOGLIO DI MAPPA : 7 |
| COMPRESORIO : C9 | N. DI PARTICELLA : F 360 |
| COMUNE AMMINISTRATIVO : RIVA DEL GARDA | DATA RILIEVO : 10/09/96 |
| COMUNE CATASTALE : RIVA | RILEVATORE : STUDIO FAVOLE |
| INDIRIZZO/LOCALITA' : LOC.VILLAGGIO | |
| RILEVAZIONE CENTRI STORICI | |
| FILM : 2030 | NEGATIVO N° : 30 |
| | DI DATA : 10/10/96 |

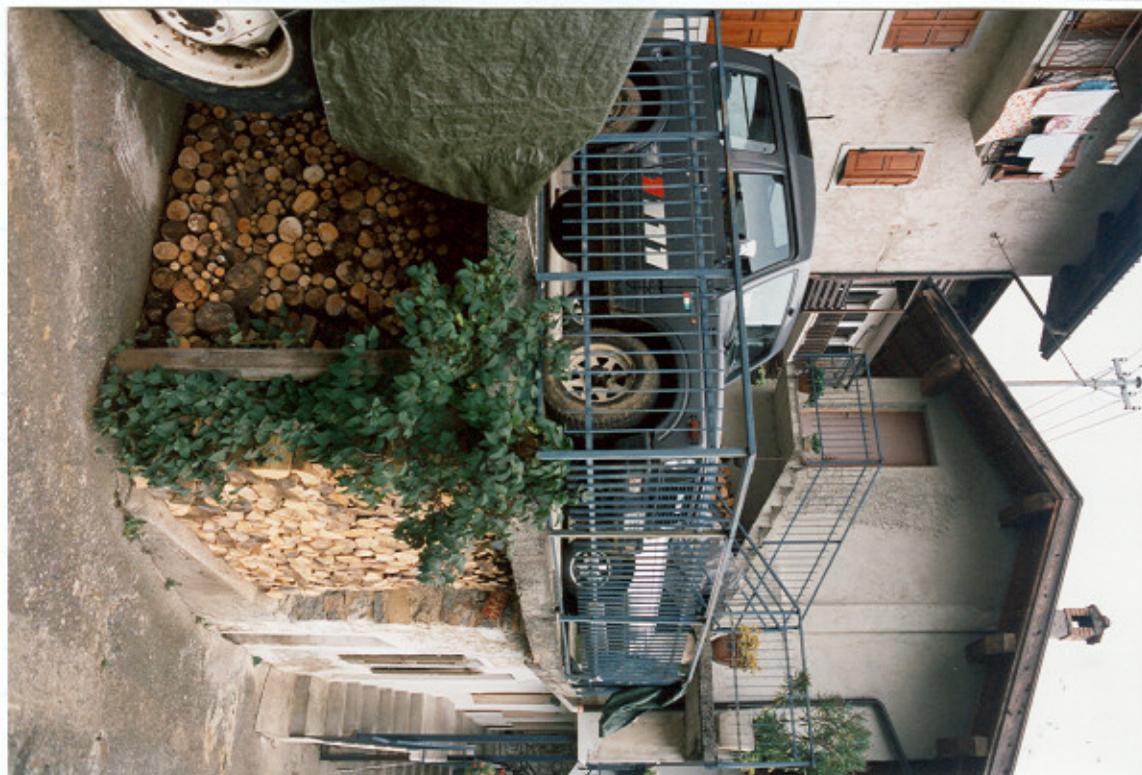

SCALA 1 : 1440

SUPERFICIE CATASTALE (mq): 130

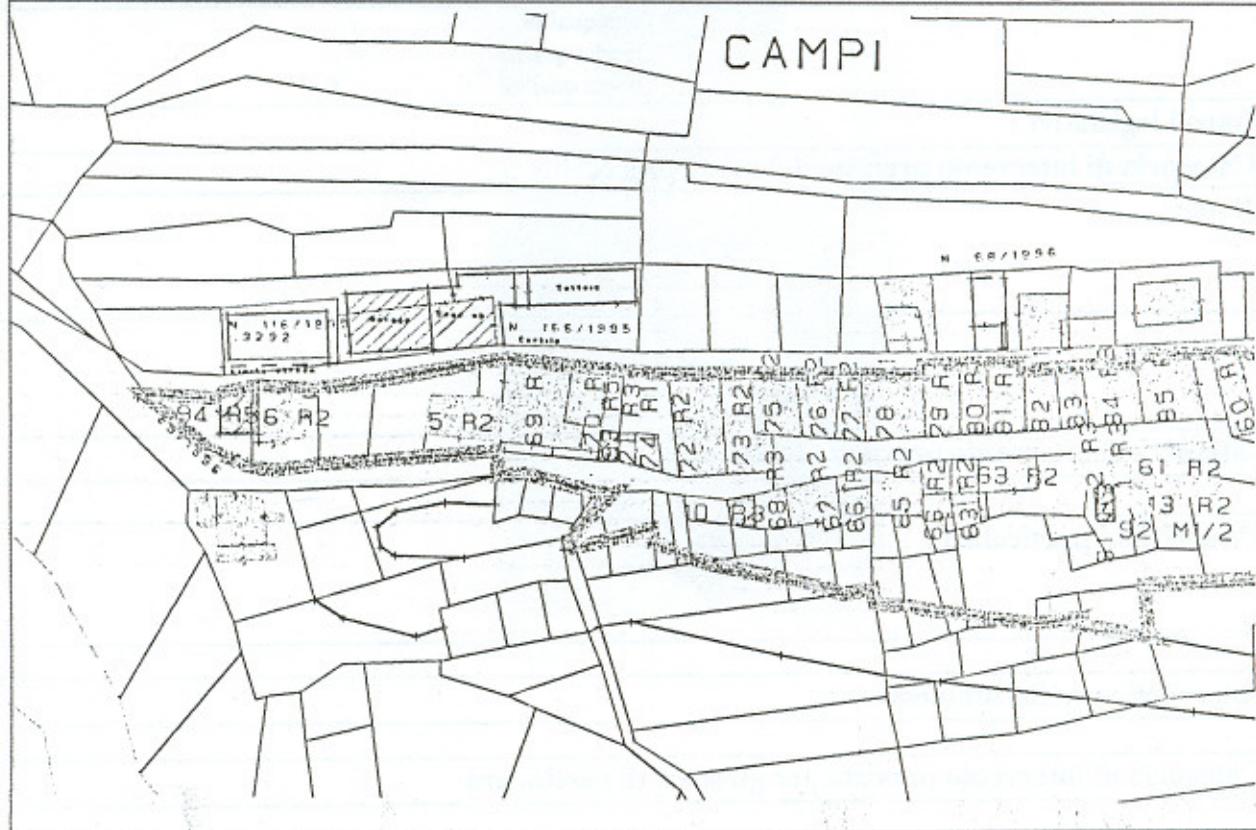

ANALISI

Numero piani fuori terra : 1

1. Tipologia funzionale

| | |
|-------------------------|--------------------|
| edificio residenziale : | baita / deposito : |
| edificio Produttivo : | malga : |
| edificio speciale : | : |
| stalla e fienile : | BOX/TERRAZZO : |

2. Epoca di costruzione

anteriore al 1860 : X
tra il 1860 e il 1939 :
posteriore al 1939 :

3. Tipologia architettonica storica

| | |
|---------------------|-------------------------|
| alta definizione : | media definizione : |
| bassa definizione : | nessuna definizione : X |

4. Permanenza dei caratteri formali tradizionali

| | | | |
|--------------------|----|----|------|
| volumetrici | 2: | 1: | 0: X |
| costruttivi | 2: | 1: | 0: X |
| complementari | 2: | 1: | 0: X |
| aspetti decorativi | 2: | 1: | 0: X |
| TOTALE | | | : 8 |

5. Destinazione d'uso originaria

| | |
|-------------------------|---------------------------|
| conservata : X | modificata parzialmente : |
| modificata totalmente : | non individuabile : |

6. Degrado

nullo : X
medio :
elevato :

7. Grado di utilizzo

| | |
|-----------------------|-----|
| utilizzato | : X |
| sottoutilizzato | : |
| in stato di abbandono | : |

8. Spazi di pertinenza

| | |
|---------------|-----|
| alta qualità | : |
| media qualità | : |
| bassa qualità | : X |

9. Vincoli legislativi :

10. Categoria di intervento prevista dal piano precedente :

11. Note :

PROGETTO

12. Categoria di intervento prevista : Ristrutturazione

13. Prescrizioni particolari :

14. Interventi specifici ammessi :

15. Categoria di intervento prevista per gli spazi di pertinenza :