

NUMERO : 144

FOGLIO DI MAPPA : 7

COMPENSORIO : C9

N. DI PARTICELLA : 876/B

COMUNE AMMINISTRATIVO : RIVA DEL GARDA

DATA RILIEVO : 16/09/96

COMUNE CATASTALE : RIVA

RILEVATORE : STUDIO FAVOLE

INDIRIZZO/LOCALITA' : LOC.CAZZOLLI

RILEVAZIONE CENTRI STORICI

FILM : 2327


NEGATIVO N° : 17; 18;

DI DATA : 21/10/96



SCALA 1 : 1440

SUPERFICIE CATASTALE (mq) :

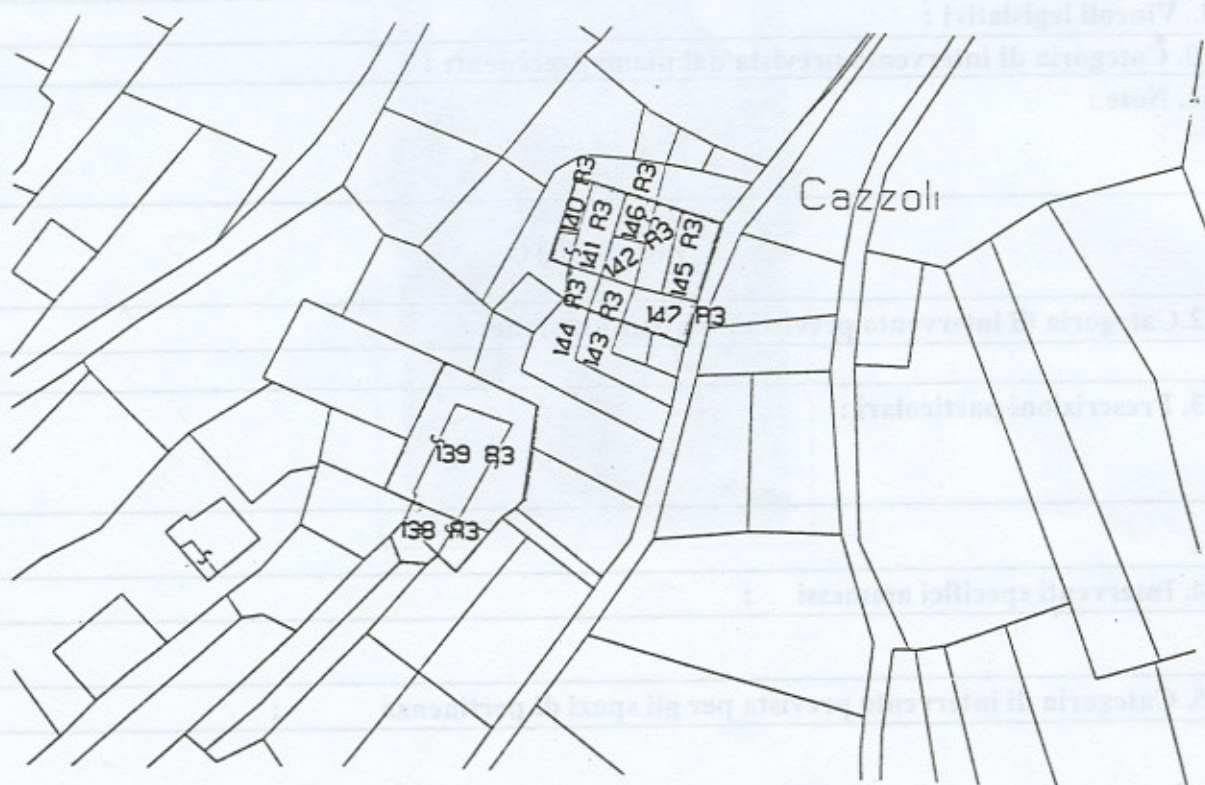

ANALISI

Numero piani fuori terra : 4

1. Tipologia funzionale

edificio residenziale :	X	baita / deposito :	
edificio Produttivo :		malga :	
edificio speciale :		 :	
stalla e fienile :			

2. Epoca di costruzione

anteriore al 1860 :	X
tra il 1860 e il 1939 :	
posteriore al 1939 :	

3. Tipologia architettonica storica

alta definizione :	X	media definizione :	
bassa definizione :		nessuna definizione :	

4. Permanenza dei caratteri formali tradizionali

volumetrici	2: X	1:	0:
costruttivi	2: X	1:	0:
complementari	2:	1: X	0:
aspetti decorativi	2:	1:	0: X
		TOTALE	: 21

5. Destinazione d'uso originaria

conservata :	X	modificata parzialmente :	
modificata totalmente :		non individuabile :	

6. Degrado

nullo :	
medio :	X
elevato :	

7. Grado di utilizzo

utilizzato :	
sottoutilizzato :	
in stato di abbandono :	X

8. Spazi di pertinenza

alta qualità :	
media qualità :	
bassa qualità :	

9. Vincoli legislativi :

10. Categoria di intervento prevista dal piano precedente :

11. Note :

PROGETTO

12. Categoria di intervento prevista : Ristrutturazione

13. Prescrizioni particolari :

14. Interventi specifici ammessi :

15. Categoria di intervento prevista per gli spazi di pertinenza :