

NUMERO : 479	FOGLIO DI MAPPA : 8
COMPENSORIO : C9	N. DI PARTICELLA : E 576
COMUNE AMMINISTRATIVO : RIVA DEL GARDA	DATA RILIEVO : 05/09/96
COMUNE CATASTALE : RIVA	RILEVATORE : STUDIO FAVOLE
INDIRIZZO/LOCALITA' : VIA VENEZIA	


RILEVAZIONE CENTRI STORICI

FILM : 2628	NEGATIVO N° : 8	DI DATA : 30/10/96
-------------	-----------------	--------------------



SCALA 1 : 1440

SUPERFICIE CATASTALE (mq) : 34

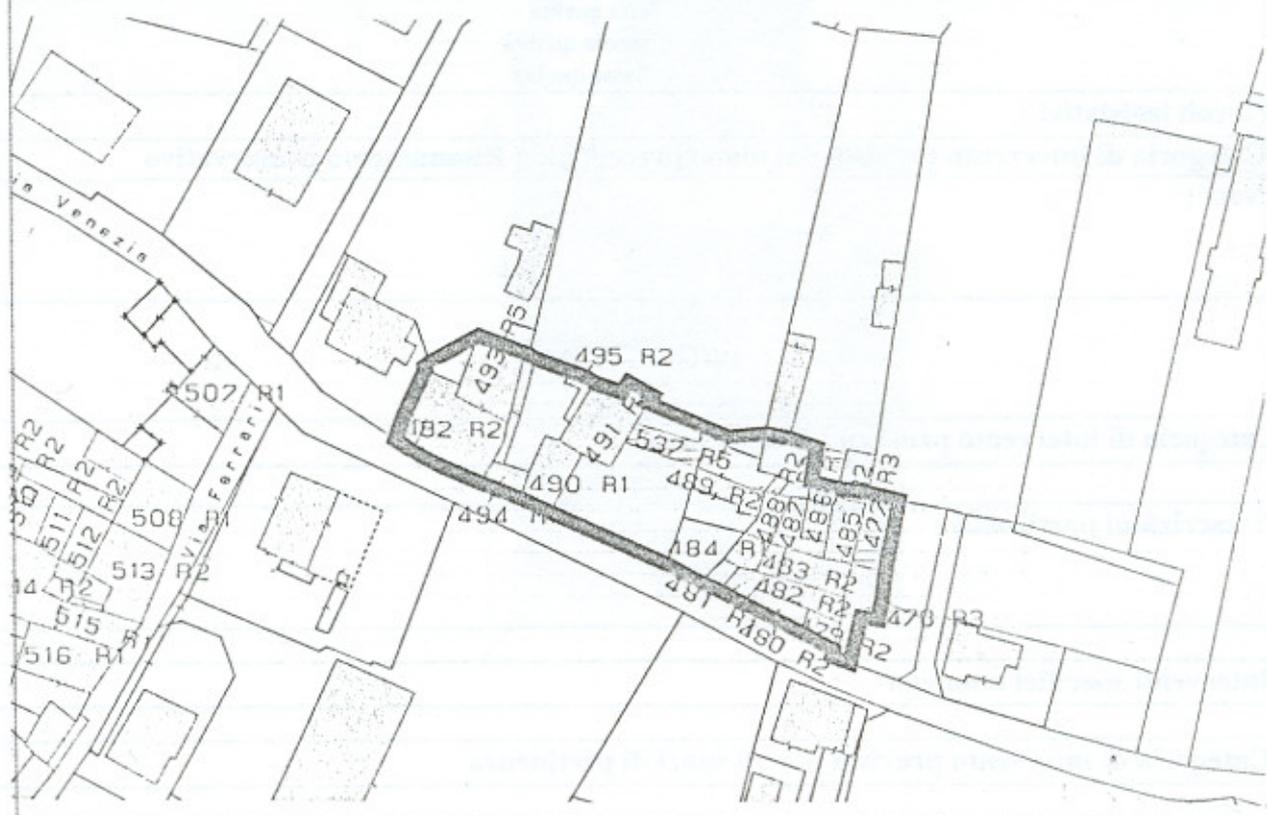

ANALISI

Numero piani fuori terra : 4

1. Tipologia funzionale

edificio residenziale : X	baita / deposito :
edificio Produttivo :	malga :
edificio speciale : :
stalla e fienile :	BOX P.T.

2. Epoca di costruzione

anteriore al 1860 : X
tra il 1860 e il 1939 :
posteriore al 1939 :

3. Tipologia architettonica storica

alta definizione :	media definizione : X
bassa definizione :	nessuna definizione :

4. Permanenza dei caratteri formali tradizionali

volumetrici	2:	1: X	0:
costruttivi	2: X	1:	0:
complementari	2:	1: X	0:
aspetti decorativi	2:	1:	0: X
TOTALE			: 18

5. Destinazione d'uso originaria

conservata : X	modificata parzialmente :
modificata totalmente :	non individuabile :

6. Degrado

nullo : X
medio :
elevato :

7. Grado di utilizzo

utilizzato : X
sottoutilizzato :
in stato di abbandono :

8. Spazi di pertinenza

alta qualità :
media qualità :
bassa qualità :

9. Vincoli legislativi :

10. Categoria di intervento prevista dal piano precedente : **Risanamento conservativo**

11. Note :


PROGETTO

12. Categoria di intervento prevista : **Risanamento**

13. Prescrizioni particolari :

14. Interventi specifici ammessi :

15. Categoria di intervento prevista per gli spazi di pertinenza :

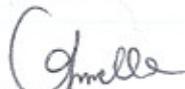
23 DIC. 1997