


NUMERO : 935	FOGLIO DI MAPPA : 17,18
COMPENSORIO : C9	N. DI PARTICELLA : E 426/2
COMUNE AMMINISTRATIVO : RIVA DEL GARDA	DATA RILIEVO : 17/09/96
COMUNE CATASTALE : RIVA	RILEVATORE : STUDIO FAVOLE
INDIRIZZO/LOCALITA' : VIA RESTEL DE FER	
RILEVAZIONE CENTRI STORICI	
FILM : 2764	NEGATIVO N° 33;34; DI DATA : 04/11/96



SCALA 1 : 1440

SUPERFICIE CATASTALI (mq) : 48

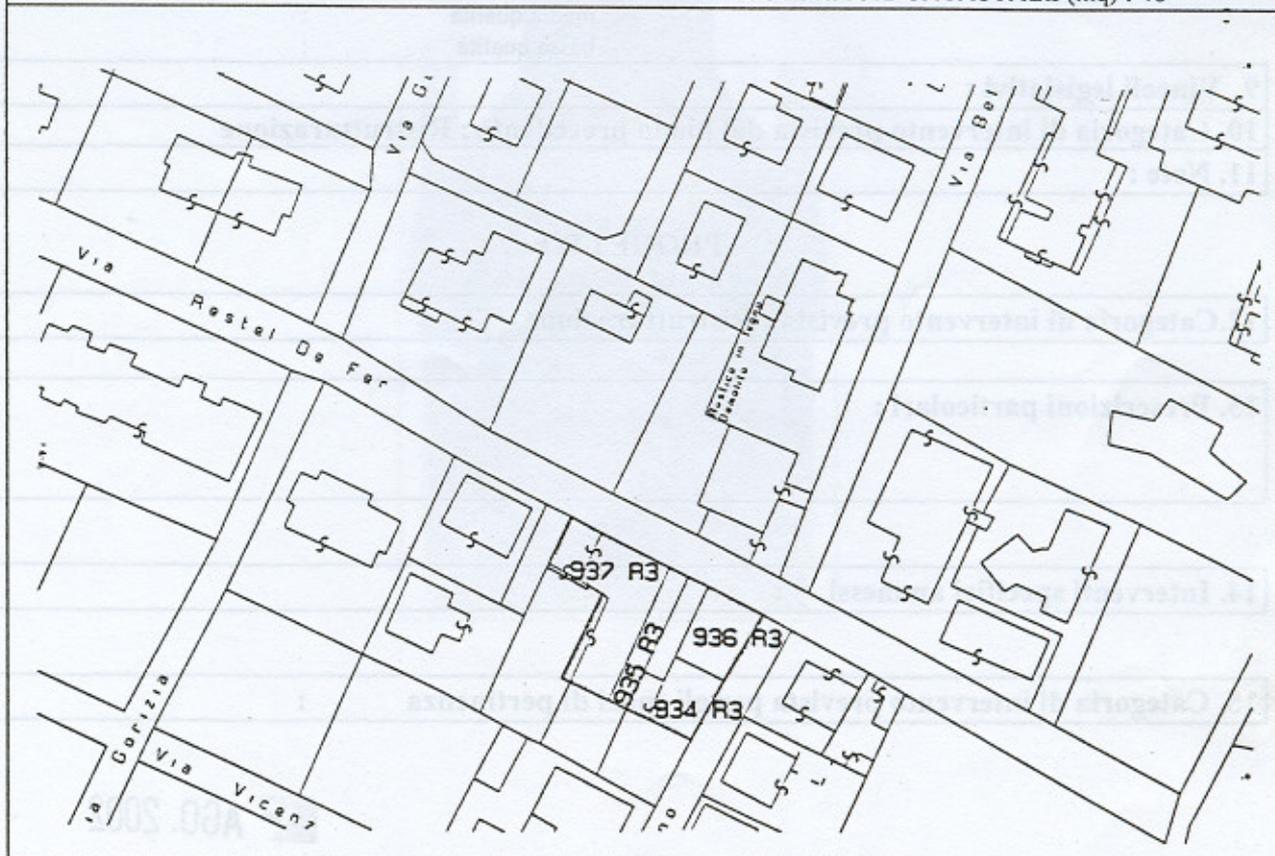

ANALISI

Numero piani fuori terra : 3

1. Tipologia funzionale

edificio residenziale : X	baita / deposito : :
edificio Produttivo : :	malga : :
edificio speciale : : : :
stalla e fienile : :	BOX P.T. : :

2. Epoca di costruzione

anteriore al 1860 : X
 tra il 1860 e il 1939 :
 posteriore al 1939 :

3. Tipologia architettonica storica

alta definizione : :	media definizione : X
bassa definizione : :	nessuna definizione : :

4. Permanenza dei caratteri formali tradizionali

volumetrici 2:	1: X	0:
costruttivi 2:	1: X	0:
complementari 2:	1: X	0:
aspetti decorativi 2:	1:	0: X
TOTALE		: 17

5. Destinazione d'uso originaria

conservata : :	modificata parzialmente : X
modificata totalmente : :	non individuabile : :

6. Degrado

nullo : X
 medio :
 elevato :

7. Grado di utilizzo

utilizzato : X
 sottoutilizzato :
 in stato di abbandono :

8. Spazi di pertinenza

alta qualità : X
 media qualità :
 bassa qualità :

9. Vincoli legislativi :

10. Categoria di intervento prevista dal piano precedente : Ristrutturazione

11. Note :

PROGETTO

12. Categoria di intervento prevista : Ristrutturazione

13. Prescrizioni particolari :

14. Interventi specifici ammessi :

15. Categoria di intervento prevista per gli spazi di pertinenza :