


NUMERO : 467	FOGLIO DI MAPPA : 8
COMPENSORIO : C9	N. DI PARTICELLA : E 548
COMUNE AMMINISTRATIVO : RIVA DEL GARDA	DATA RILIEVO : 06/09/96
COMUNE CATASTALE : RIVA	RILEVATORE : STUDIO FAVOLE
INDIRIZZO/LOCALITA' : VIA VARONCELLO	
<i>RILEVAZIONE CENTRI STORICI</i>	
FILM : 2628	NEGATIVO N° : 24; 26; DI DATA : 30/10/96

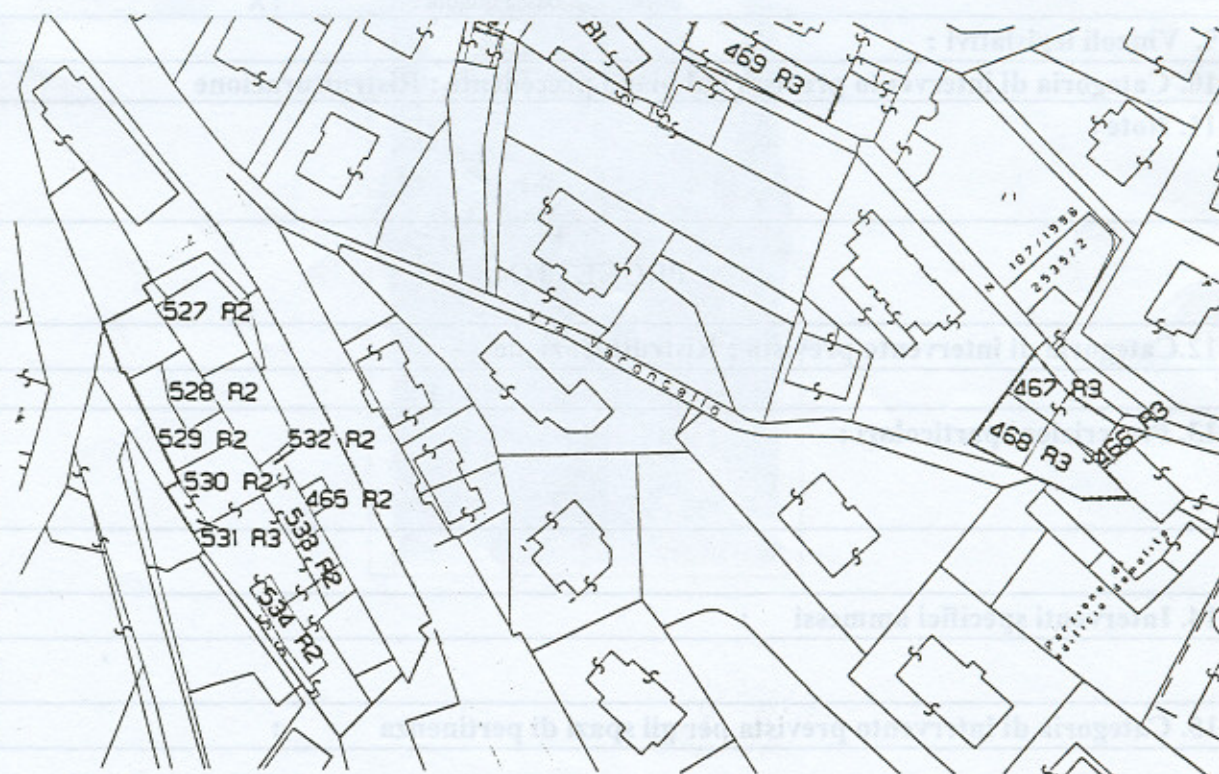

SCALA 1 : 1440

SUPERFICIE CATASTALE (mq) : 156



ANALISI

Numero piani fuori terra : 4

1. Tipologia funzionale

edificio residenziale :	baita / deposito :
edificio Produttivo : X	malga :
edificio speciale :	 :
stalla e fienile :	VEND.MANGIMI :

2. Epoca di costruzione

anteriore al 1860 : X
tra il 1860 e il 1939 :
posteriore al 1939 :

3. Tipologia architettonica storica

alta definizione :	media definizione : X
bassa definizione :	nessuna definizione :

4. Permanenza dei caratteri formali tradizionali

volumetrici	2: X	1:	0:
costruttivi	2:	1: X	0:
complementari	2:	1:	0: X
aspetti decorativi	2:	1:	0: X
TOTALE		: 17	

5. Destinazione d'uso originaria

conservata :	modificata parzialmente :
modificata totalmente :	non individuabile : X

6. Degrado

nullo :
medio : X
elevato :

7. Grado di utilizzo

utilizzato :
sottoutilizzato : X
in stato di abbandono :

8. Spazi di pertinenza

alta qualità :
media qualità :
bassa qualità : X

9. Vincoli legislativi :

10. Categoria di intervento prevista dal piano precedente : Ristrutturazione

11. Note :

PROGETTO

12. Categoria di intervento prevista : Ristrutturazione

13. Prescrizioni particolari :

14. Interventi specifici ammessi :

15. Categoria di intervento prevista per gli spazi di pertinenza :