


NUMERO : 596	FOGLIO DI MAPPA : 17
COMPENSORIO : C9	N. DI PARTICELLA : E 100
COMUNE AMMINISTRATIVO : RIVA DEL GARDA	DATA RILIEVO : 19/09/96
COMUNE CATASTALE : RIVA	RILEVATORE : STUDIO FAVOLE
INDIRIZZO/LOCALITA' : VIA MAROCCO	
<i>RILEVAZIONE CENTRI STORICI</i>	
FILM : 2403	NEGATIVO N° : 1
	DI DATA : 23/10/96

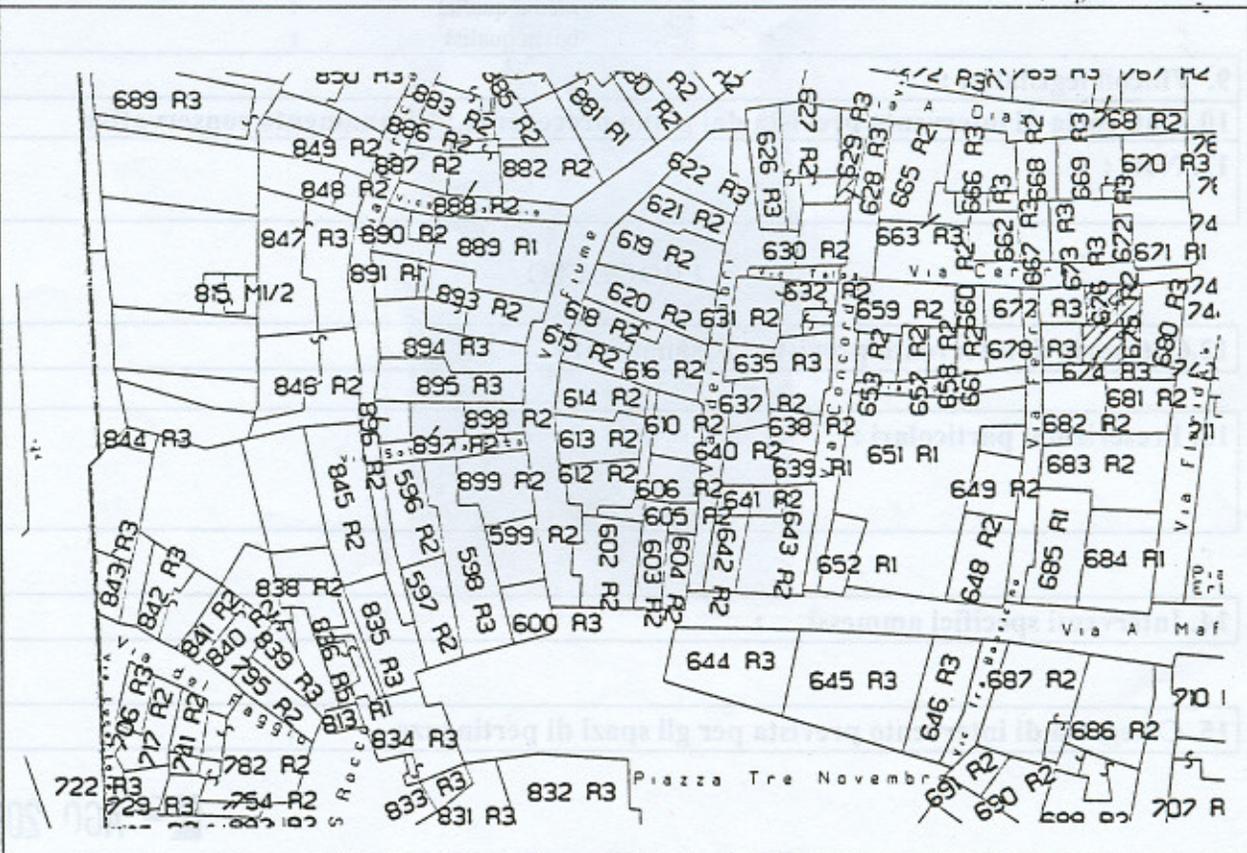

SCALA 1 : 1440

SUPERFICIE CATASTALF (mq) : 171



ANALISI

Numero piani fuori terra : 2

1. Tipologia funzionale

edificio residenziale : X	baita / deposito :
edificio Produttivo :	malga :
edificio speciale : :
stalla e fienile :	

2. Epoca di costruzione

anteriore al 1860 : X
 tra il 1860 e il 1939 :
 posteriore al 1939 :

3. Tipologia architettonica storica

alta definizione : X	media definizione :
bassa definizione :	nessuna definizione :

4. Permanenza dei caratteri formali tradizionali

volumetrici	2: X	1:	0:
costruttivi	2:	1: X	0:
complementari	2:	1: X	0:
aspetti decorativi	2:	1: X	0:
TOTALE			: 21

5. Destinazione d'uso originaria

conservata : X	modificata parzialmente :
modificata totalmente :	non individuabile :

6. Degrado

nullo :
 medio : X
 elevato :

7. Grado di utilizzo

utilizzato : X
 sottoutilizzato :
 in stato di abbandono :

8. Spazi di pertinenza

alta qualità :
 media qualità :
 bassa qualità :

9. Vincoli legislativi :

10. Categoria di intervento prevista dal piano precedente : Risanamento conservativo

11. Note :

PROGETTO

12. Categoria di intervento prevista : Risanamento

13. Prescrizioni particolari :

14. Interventi specifici ammessi :

15. Categoria di intervento prevista per gli spazi di pertinenza :