


NUMERO : 813	FOGLIO DI MAPPA : 17
COMPENSORIO : C9	N. DI PARTICELLA : E 30
COMUNE AMMINISTRATIVO : RIVA DEL GARDA	DATA RILIEVO : 19/09/96
COMUNE CATASTALE : RIVA	RILEVATORE : STUDIO FAVOLE
INDIRIZZO/LOCALITA' : P.ZT.S.ROCCO	


RILEVAZIONE CENTRI STORICI

FILM : 2346	NEGATIVO N° : 16/20;	DI DATA : 22/10/96
-------------	----------------------	--------------------

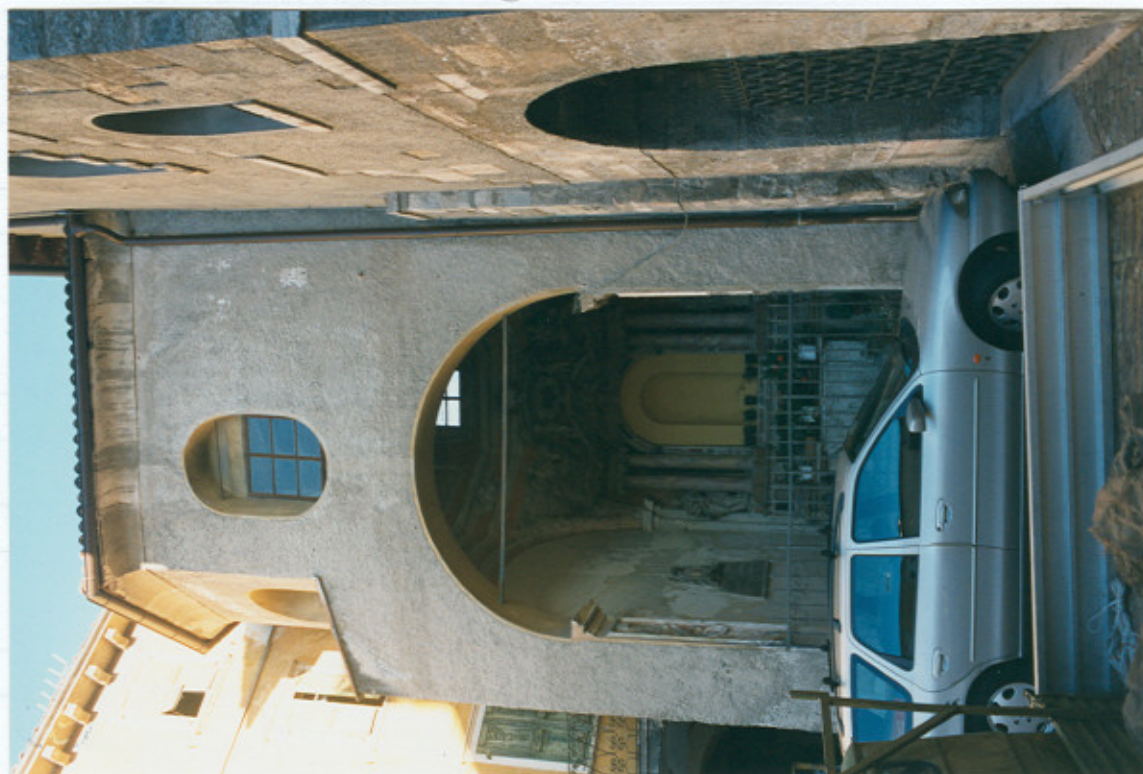

SCALA 1 : 1440

SUPERFICIE CATASTALE (mq) : 33

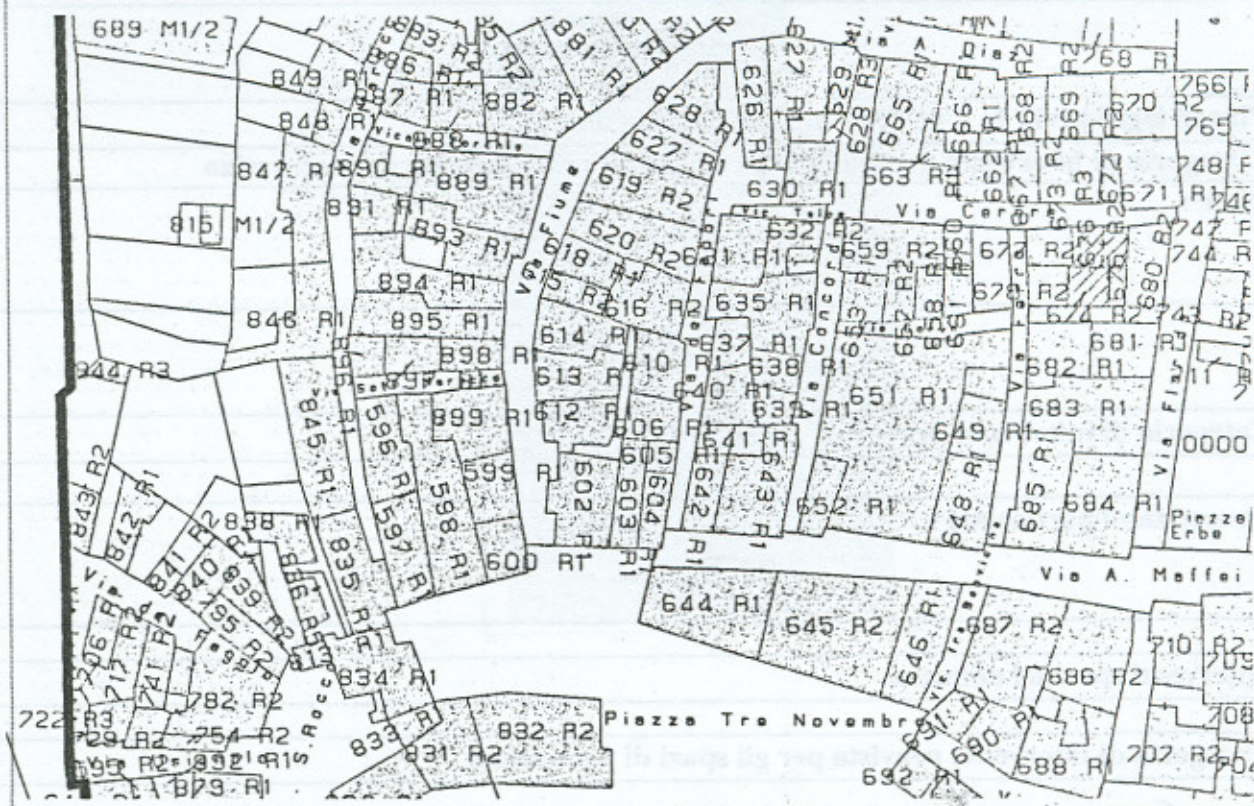

ANALISI

Numero piani fuori terra :

1. Tipologia funzionale

edificio residenziale :	baita / deposito :
edificio Produttivo :	malga :
edificio speciale :	 :
stalla e fienile :	CAPPELLA

2. Epoca di costruzione

anteriore al 1860 : X
tra il 1860 e il 1939 :
posteriore al 1939 :

3. Tipologia architettonica storica

alta definizione : X	media definizione :
bassa definizione :	nessuna definizione :

4. Permanenza dei caratteri formali tradizionali

volumetrici	2: X	1:	0:
costruttivi	2: X	1:	0:
complementari	2: X	1:	0:
aspetti decorativi	2: X	1:	0:
TOTALE		: 24	

5. Destinazione d'uso originaria

conservata : X	modificata parzialmente :
modificata totalmente :	non individuabile :

6. Degrado

nullo : X
medio :
elevato :

7. Grado di utilizzo

utilizzato : X
sottoutilizzato :
in stato di abbandono :

8. Spazi di pertinenza

alta qualità :
media qualità :
bassa qualità :

9. Vincoli legislativi : L. 1/06/1939 n. 1089 Vincolo diretto

10. Categoria di intervento prevista dal piano precedente : Restauro conservativo

11. Note :

PROGETTO

12. Categoria di intervento prevista : Restauro

13. Prescrizioni particolari :

14. Interventi specifici ammessi :

15. Categoria di intervento prevista per gli spazi di pertinenza :