


NUMERO : 724	FOGLIO DI MAPPA : 17
COMPENSO : C9	N. DI PARTICELLA : E 221A
COMUNE AMMINISTRATIVO : RIVA DEL GARDA	DATA RILIEVO : 12/09/96
COMUNE CATASTALE : RIVA	RILEVATORE : STUDIO FAVOLE
INDIRIZZO/LOCALITA' : PZA GARIBALDI	
<i>RILEVAZIONE CENTRI STORICI</i>	
FILM : 2329	NEGATIVO N° : 16; 17;
	DI DATA : 21/10/96

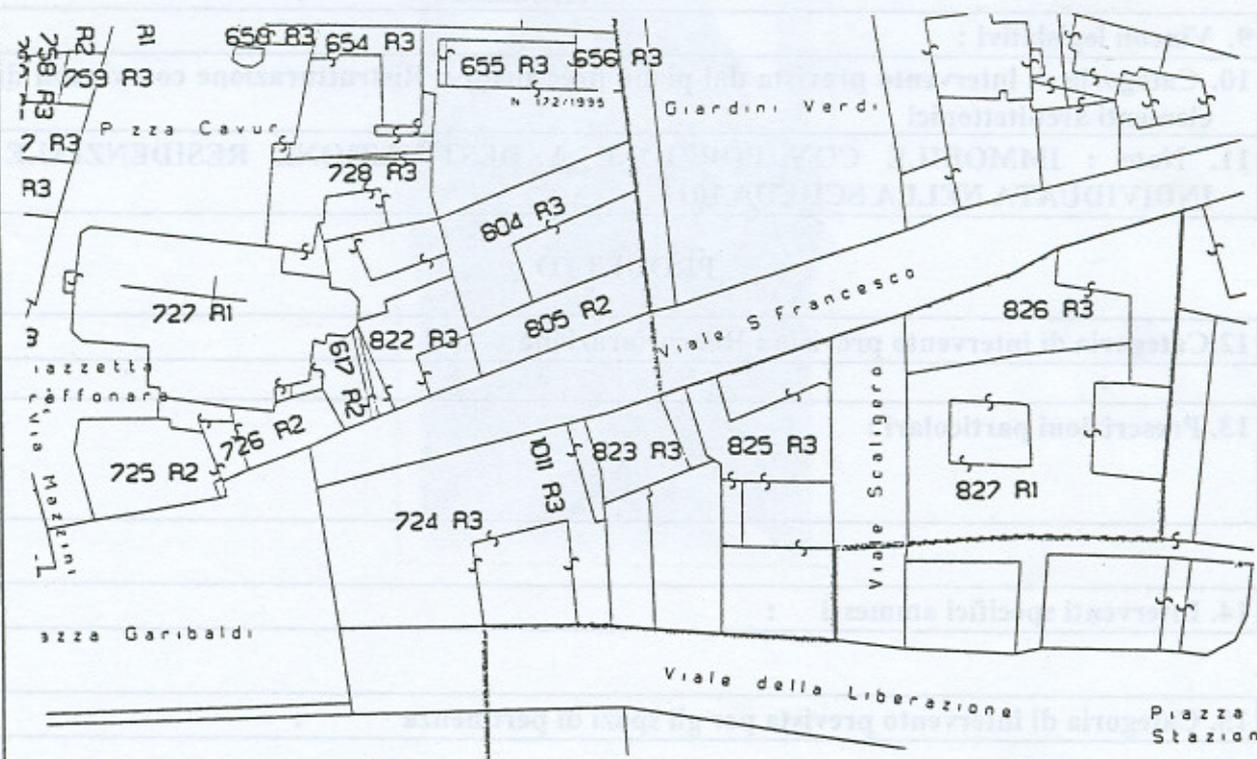

SCALA 1 : 1440

SUPERFICIE CATASTALE (mq) : 1655



ANALISI

Numero piani fuori terra : 6

1. Tipologia funzionale

edificio residenziale :	baita / deposito :
edificio Produttivo :	malga :
edificio speciale : :
stalla e fienile :	HOTEL/COMM. P.T. :

2. Epoca di costruzione

anteriore al 1860 : X
tra il 1860 e il 1939 :
posteriore al 1939 :

3. Tipologia architettonica storica

alta definizione :	media definizione :
bassa definizione : X	nessuna definizione :

4. Permanenza dei caratteri formali tradizionali

volumetrici	2:	1: X	0:
costruttivi	2:	1: X	0:
complementari	2:	1: X	0:
aspetti decorativi	2:	1:	0: X
		TOTALE	: 15

5. Destinazione d'uso originaria

conservata :	modificata parzialmente :
modificata totalmente : X	non individuabile :

6. Degrado

nullo : X
medio :
elevato :

7. Grado di utilizzo

utilizzato : X
sottoutilizzato :
in stato di abbandono :

8. Spazi di pertinenza

alta qualità : X
media qualità :
bassa qualità :

9. Vincoli legislativi :

10. Categoria di intervento prevista dal piano precedente : Ristrutturazione con vincoli di elementi architettonici

11. Note : IMMOBILE CON PORZIONE A DESTINAZIONE RESIDENZIALE, INDIVIDUATA NELLA SCHEDA 1011

PROGETTO

12. Categoria di intervento prevista : Ristrutturazione

13. Prescrizioni particolari :

14. Interventi specifici ammessi :

15. Categoria di intervento prevista per gli spazi di pertinenza :