

NUMERO : 212	FOGLIO DI MAPPA : 13
COMPENSORIO : C9	N. DI PARTICELLA : 1210/B
COMUNE AMMINISTRATIVO : RIVA DEL GARDA	DATA RILIEVO : 11/09/96
COMUNE CATASTALE : RIVA	RILEVATORE : STUDIO FAVOLE
INDIRIZZO/LOCALITA' : LOC. ALBOLA	


RILEVAZIONE CENTRI STORICI

FILM : 2455	NEGATIVO N° : 28(31)	DI DATA : 24/10/96
-------------	----------------------	--------------------



SCALA 1 : 1440

SUPERFICIE CATASTALE (mq) :

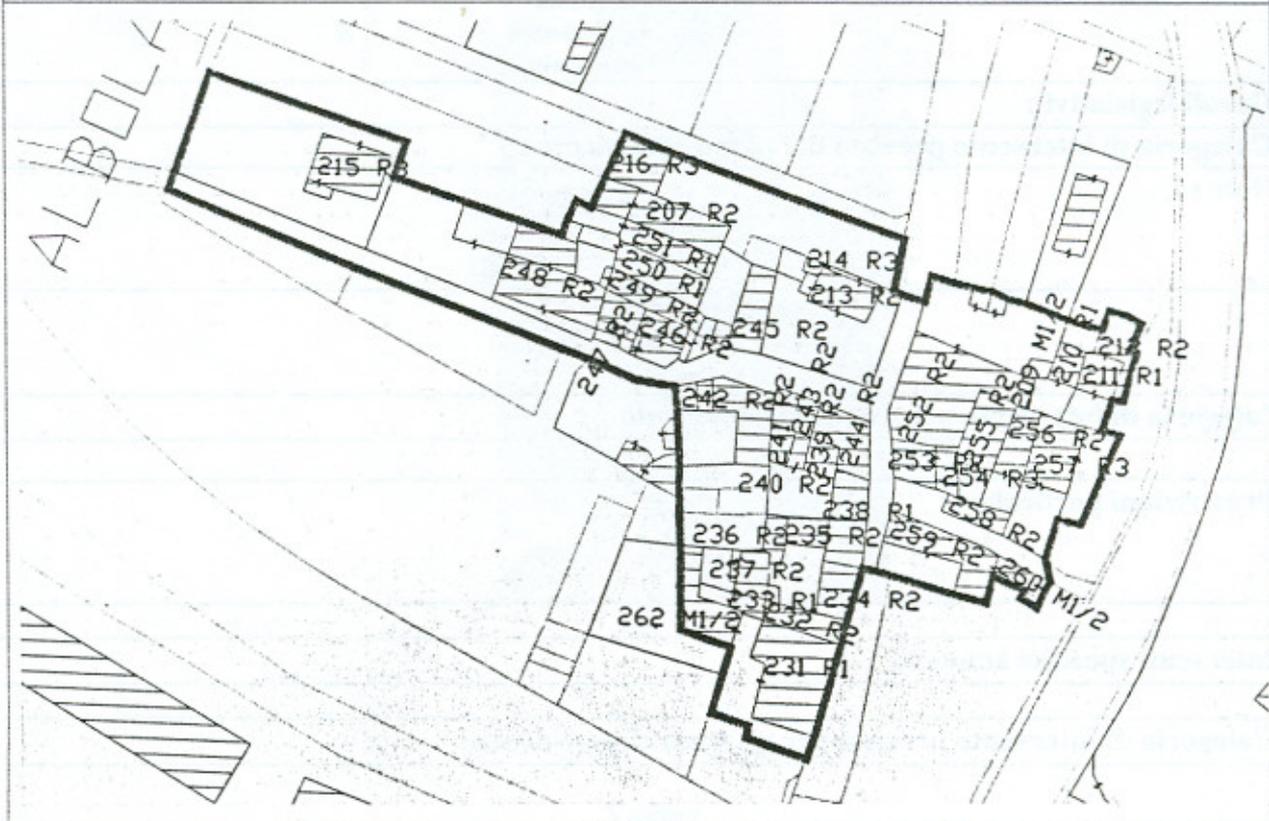

ANALISI

Numero piani fuori terra : 2

1. Tipologia funzionale

edificio residenziale :	baita / deposito :
edificio Produttivo :	malga :
edificio speciale : :
stalla e fienile :	TERRAZZO :

2. Epoca di costruzione

anteriore al 1860 :
tra il 1860 e il 1939 :
posteriore al 1939 : X

3. Tipologia architettonica storica

alta definizione : X	media definizione :
bassa definizione :	nessuna definizione :

4. Permanenza dei caratteri formali tradizionali

volumetrici	2: X	1:	0:
costruttivi	2:	1: X	0:
complementari	2:	1: X	0:
aspetti decorativi	2:	1: X	0:
		TOTALE	: 17

5. Destinazione d'uso originaria

conservata :	modificata parzialmente : X
modificata totalmente :	non individuabile :

6. Degrado

nullo : X
medio :
elevato :

7. Grado di utilizzo

utilizzato : X
sottoutilizzato :
in stato di abbandono :

8. Spazi di pertinenza

alta qualità :
media qualità : X
bassa qualità :

9. Vincoli legislativi :

10. Categoria di intervento prevista dal piano precedente :

11. Note :

PROGETTO

12. Categoria di intervento prevista : Risanamento

13. Prescrizioni particolari :

14. Interventi specifici ammessi :

15. Categoria di intervento prevista per gli spazi di pertinenza :