

NUMERO : 789	FOGLIO DI MAPPA : 17
COMPENSORIO : C9	N. DI PARTICELLA : E 286
COMUNE AMMINISTRATIVO : RIVA DEL GARDA	DATA RILIEVO : 19/09/96
COMUNE CATASTALE : RIVA	RILEVATORE : STUDIO FAVOLE
INDIRIZZO/LOCALITA' : VIA DISCIPLINI	


**RILEVAZIONE CENTRI STORICI**

FILM : 2386                      NEGATIVO N° : 23                      DI DATA : 22/10/96



SCALA 1 : 1440

SUPERFICIE CATASTALE (mq) : 504

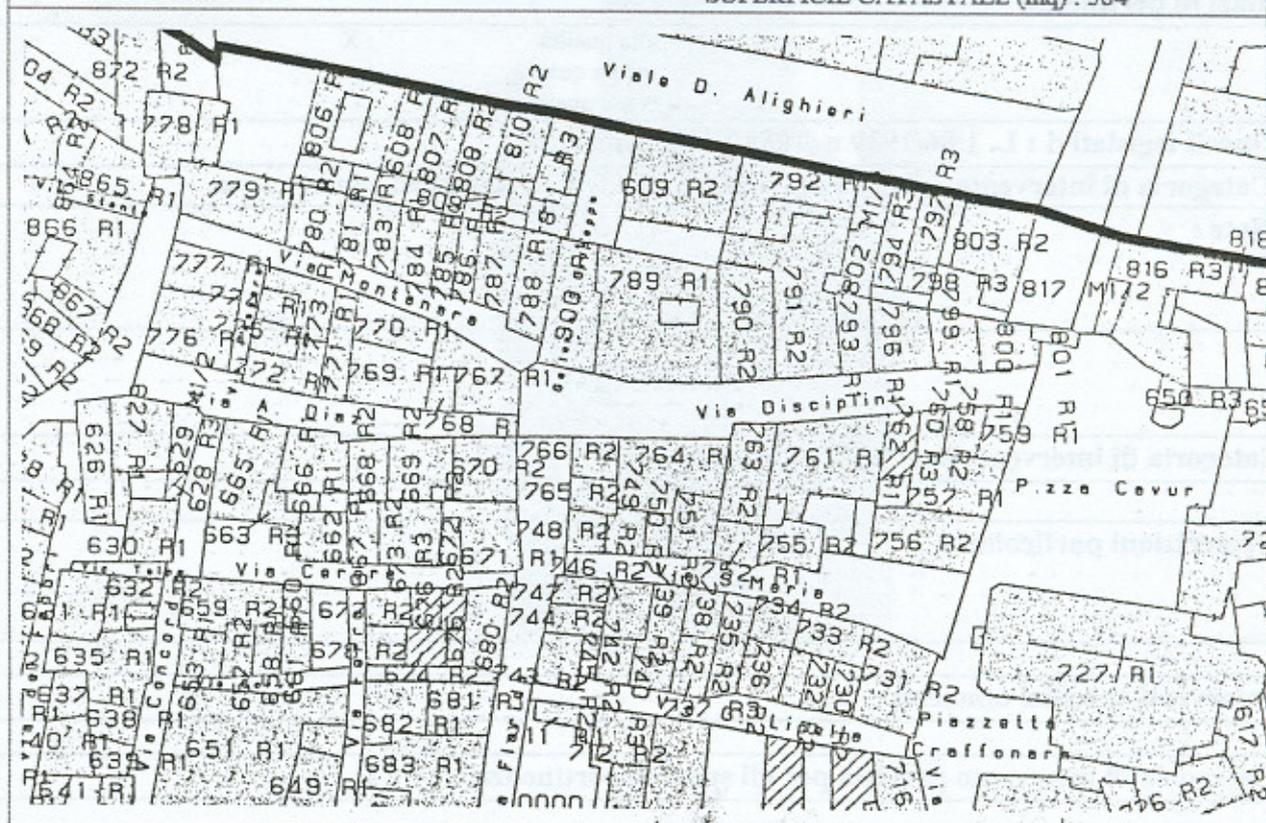

## ANALISI

Numero piani fuori terra : 3

### 1. Tipologia funzionale

edificio residenziale : X	baita / deposito :
edificio Produttivo :	malga :
edificio speciale :	..... :
stalla e fienile :	COMM. P.T. :

### 2. Epoca di costruzione

anteriore al 1860 : X  
tra il 1860 e il 1939 :  
posteriore al 1939 :

### 3. Tipologia architettonica storica

alta definizione : X	media definizione :
bassa definizione :	nessuna definizione :

### 4. Permanenza dei caratteri formali tradizionali

volumetrici	2: X	1:	0:
costruttivi	2: X	1:	0:
complementari	2:	1: X	0:
aspetti decorativi	2:	1:	0: X
<b>TOTALE</b>			<b>: 21</b>

### 5. Destinazione d'uso originaria

conservata :	modificata parzialmente : X
modificata totalmente :	non individuabile :

### 6. Degrado

nullo : X  
medio :  
elevato :

### 7. Grado di utilizzo

utilizzato : X  
sottoutilizzato :  
in stato di abbandono :

### 8. Spazi di pertinenza

alta qualità : X  
media qualità :  
bassa qualità :

### 9. Vincoli legislativi : L. 1/06/1939 n. 1089 Vincolo diretto

### 10. Categoria di intervento prevista dal piano precedente : Restauro conservativo

### 11. Note :

## PROGETTO

### 12. Categoria di intervento prevista : Restauro

### 13. Prescrizioni particolari :

### 14. Interventi specifici ammessi :

### 15. Categoria di intervento prevista per gli spazi di pertinenza :