


NUMERO : 707	FOGLIO DI MAPPA : 18	
COMPENSORIO : C9	N. DI PARTICELLA : E 200	
COMUNE AMMINISTRATIVO : RIVA DEL GARDA	DATA RILIEVO : 19/09/96	
COMUNE CATASTALE : RIVA	RILEVATORE : STUDIO FAVOLE	
INDIRIZZO/LOCALITA' : VIA GAZZOLETTI		
<i>RILEVAZIONE CENTRI STORICI</i>		
FILM : 2345	NEGATIVO N° : 24	DI DATA : 21/10/96

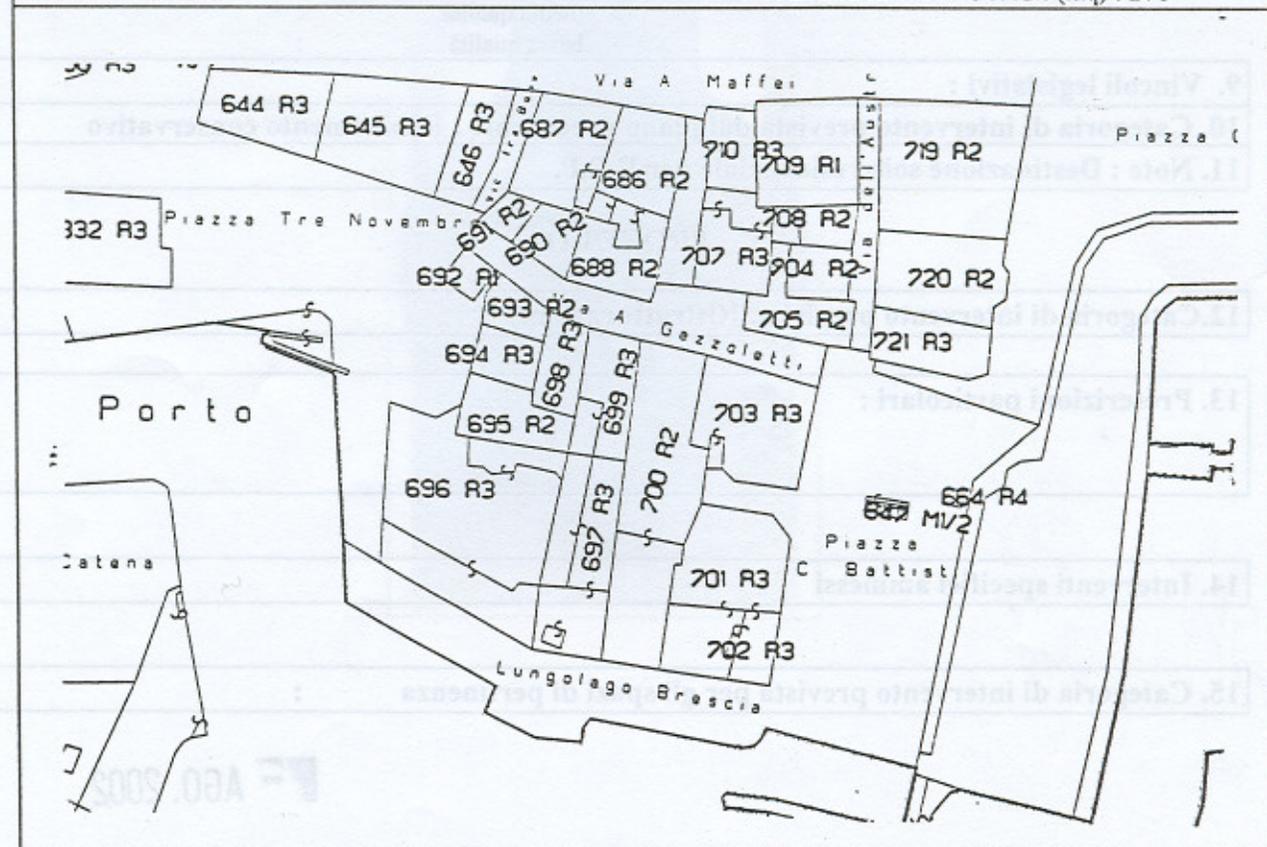

SCALA 1 : 1440

SUPERFICIE CATASTALI: (mq) : 271



ANALISI

Numero piani fuori terra : 3

1. Tipologia funzionale

edificio residenziale : X	baita / deposito :
edificio Produttivo :	malga :
edificio speciale : :
stalla e fienile :	

2. Epoca di costruzione

anteriore al 1860 : X
tra il 1860 e il 1939 :
posteriore al 1939 :

3. Tipologia architettonica storica

alta definizione :	media definizione : X
bassa definizione :	nessuna definizione :

4. Permanenza dei caratteri formali tradizionali

volumetrici 2:	1: X	0:
costruttivi 2:	1: X	0:
complementari 2:	1: X	0:
aspetti decorativi 2:	1:	0: X
	TOTALE	: 17

5. Destinazione d'uso originaria

conservata :	modificata parzialmente : X
modificata totalmente :	non individuabile :

6. Degrado

nullo :
medio : X
elevato :

7. Grado di utilizzo

utilizzato :
sottoutilizzato : X
in stato di abbandono :

8. Spazi di pertinenza

alta qualità : X
media qualità :
bassa qualità :

9. Vincoli legislativi :

10. Categoria di intervento prevista dal piano precedente : Risanamento conservativo

11. Note : Destinazione solo residenziale per E.E.P.

PROGETTO

12. Categoria di intervento prevista : Ristrutturazione

13. Prescrizioni particolari :

14. Interventi specifici ammessi :

15. Categoria di intervento prevista per gli spazi di pertinenza :