

NUMERO : 727	FOGLIO DI MAPPA : 17
COMPENSORIO : C9	N. DI PARTICELLA : E 227
COMUNE AMMINISTRATIVO : RIVA DEL GARDA	DATA RILIEVO : 12/09/96
COMUNE CATASTALE : RIVA	RILEVATORE : STUDIO FAVOLE
INDIRIZZO/LOCALITA' : PZT CRAFFONARA	


RILEVAZIONE CENTRI STORICI

FILM : 2345 NEGATIVO N° : 3 DI DATA : 21/10/96



SCALA 1 : 1440

SUPERFICIE CATASTALE (mq) : 1322

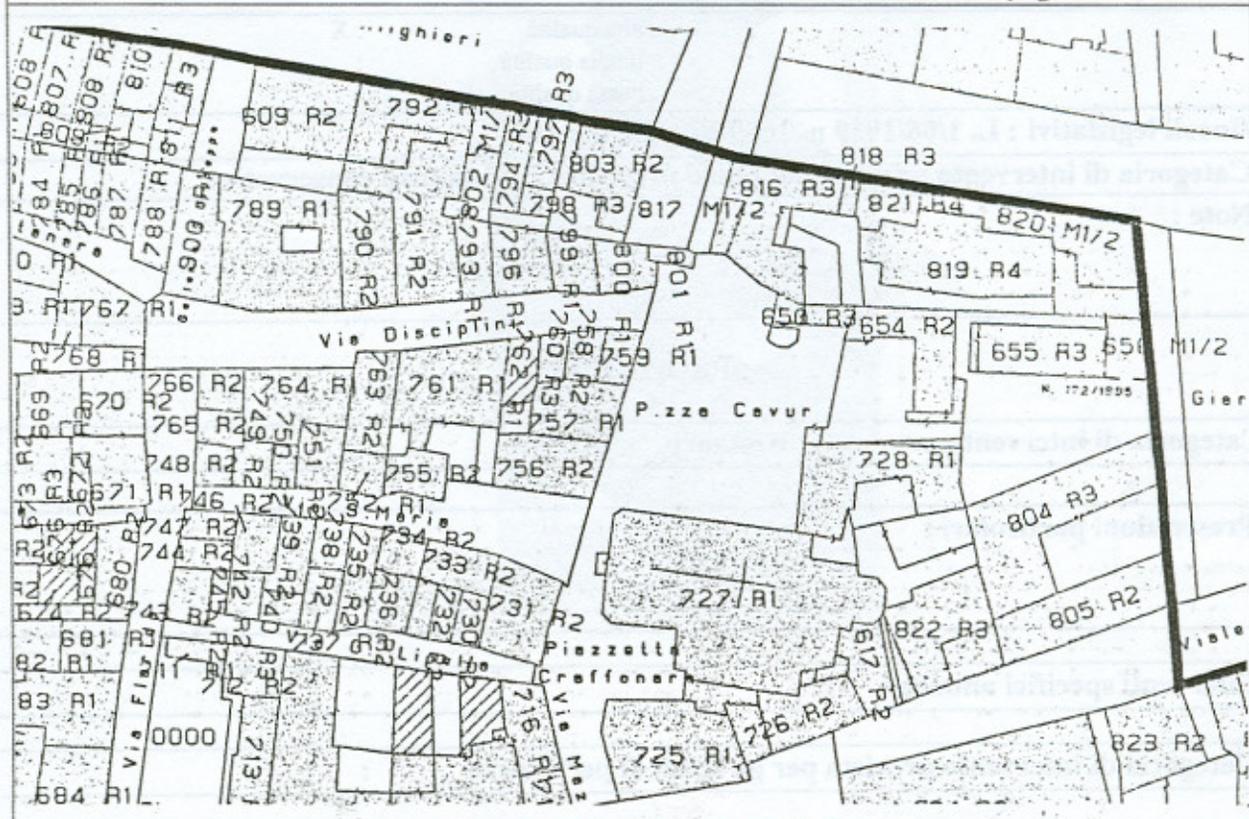

ANALISI

Numero piani fuori terra :

1. Tipologia funzionale

edificio residenziale :	baita / deposito :
edificio Produttivo :	malga :
edificio speciale : :
stalla e fienile :	CHIESA :

2. Epoca di costruzione

anteriore al 1860 : X
tra il 1860 e il 1939 :
posteriore al 1939 :

3. Tipologia architettonica storica

alta definizione : X	media definizione :
bassa definizione :	nessuna definizione :

4. Permanenza dei caratteri formali tradizionali

volumetrici	2: X	1:	0:
costruttivi	2: X	1:	0:
complementari	2: X	1:	0:
aspetti decorativi	2: X	1:	0:
		TOTALE	: 24

5. Destinazione d'uso originaria

conservata : X	modificata parzialmente :
modificata totalmente :	non individuabile :

6. Degrado

nullo : X
medio :
elevato :

7. Grado di utilizzo

utilizzato	: X
sottoutilizzato	:
in stato di abbandono	:

8. Spazi di pertinenza

alta qualità	: X
media qualità	:
bassa qualità	:

9. Vincoli legislativi : L. 1/06/1939 n. 1089 Vincolo diretto

10. Categoria di intervento prevista dal piano precedente : Restauro conservativo

11. Note :

PROGETTO

12. Categoria di intervento prevista : Restauro

13. Prescrizioni particolari :

14. Interventi specifici ammessi :

15. Categoria di intervento prevista per gli spazi di pertinenza :

C. Felice 23 DIC. 1997