

NUMERO : 701

FOGLIO DI MAPPA : 17

COMPENSORIO : C9

N. DI PARTICELLA : E 197/A

COMUNE AMMINISTRATIVO : RIVA DEL GARDA

DATA RILIEVO : 18/09/96

COMUNE CATASTALE : RIVA

RILEVATORE : STUDIO FAVOLE

INDIRIZZO/LOCALITA' : PZA BATTISTI

RILEVAZIONE CENTRI STORICI

FILM : 2345


NEGATIVO N° : 28

DI DATA : 21/10/96



SCALA 1 : 1440

SUPERFICIE CATASTALE (mq) : 640

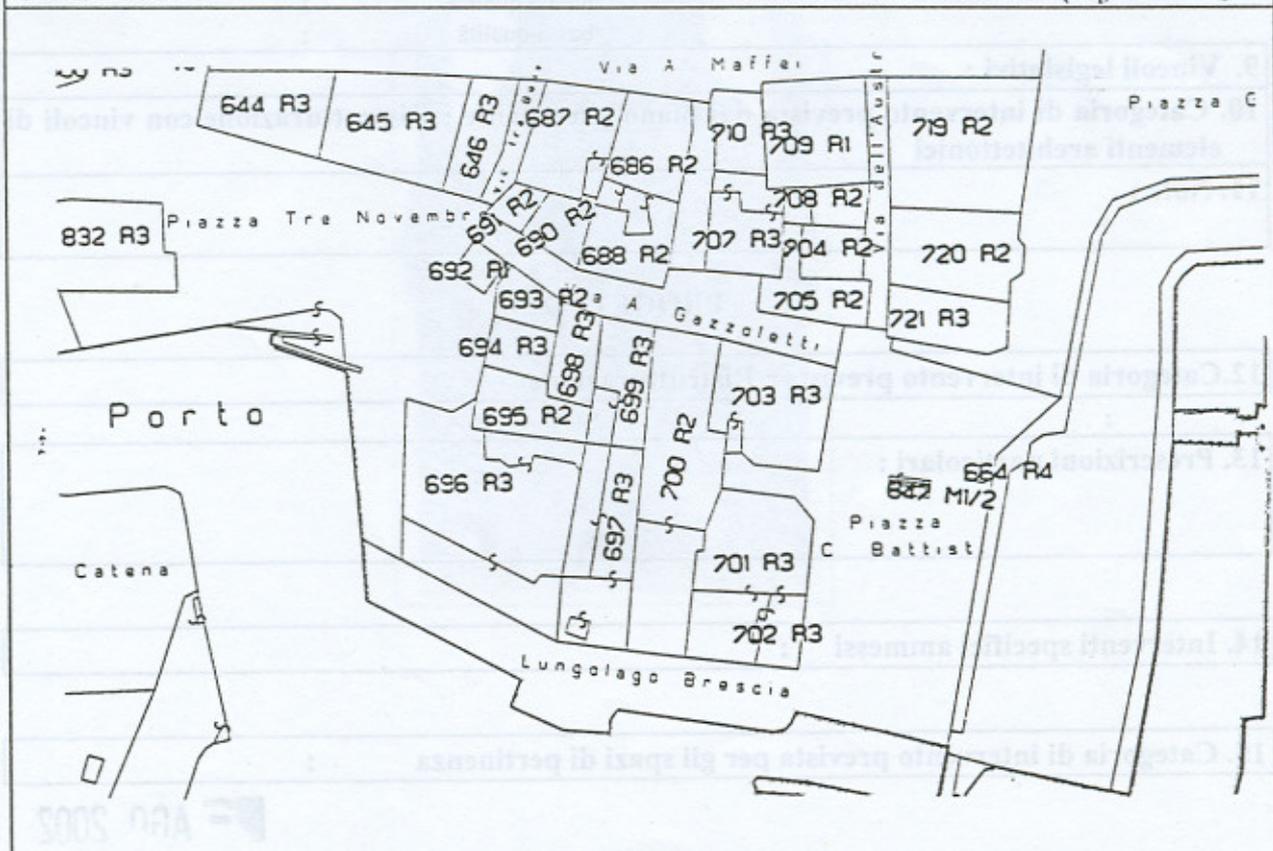

ANALISI

Numero piani fuori terra : 4

1. Tipologia funzionale

edificio residenziale :	baita / deposito :
edificio Produttivo :	malga :
edificio speciale : :
stalla e fienile :	HOTEL :

2. Epoca di costruzione

anteriore al 1860 :	X
tra il 1860 e il 1939 :	
posteriore al 1939 :	

3. Tipologia architettonica storica

alta definizione :	media definizione :	X
bassa definizione :	nessuna definizione :	

4. Permanenza dei caratteri formali tradizionali

volumetrici	2: X	1:	0:
costruttivi	2:	1: X	0:
complementari	2:	1: X	0:
aspetti decorativi	2:	1:	0: X
		TOTALE	: 18

5. Destinazione d'uso originaria

conservata :	modificata parzialmente :
modificata totalmente : X	non individuabile :

6. Degrado

nessuno :	X
medio :	
elevato :	

7. Grado di utilizzo

utilizzato :	X
sottoutilizzato :	
in stato di abbandono :	

8. Spazi di pertinenza

alta qualità :	X
media qualità :	
bassa qualità :	

9. Vincoli legislativi :

10. Categoria di intervento prevista dal piano precedente : **Ristrutturazione con vincoli di elementi architettonici**

11. Note :

PROGETTO

12. Categoria di intervento prevista : **Ristrutturazione**

13. Prescrizioni particolari :

14. Interventi specifici ammessi :

15. Categoria di intervento prevista per gli spazi di pertinenza :