

NUMERO : 668	FOGLIO DI MAPPA : 17
COMPENSORIO : C9	N. DI PARTICELLA : E 166/2
COMUNE AMMINISTRATIVO : RIVA DEL GARDA	DATA RILIEVO : 13/09/96
COMUNE CATASTALE : RIVA	RILEVATORE : STUDIO FAVOLE
INDIRIZZO/LOCALITA' : VIA DIAZ	


RILEVAZIONE CENTRI STORICI

FILM : 2405 NEGATIVO N° : 7 DI DATA : 23/10/96



SCALA 1 : 1440

SUPERFICIE CATASTALE (mq) : 87

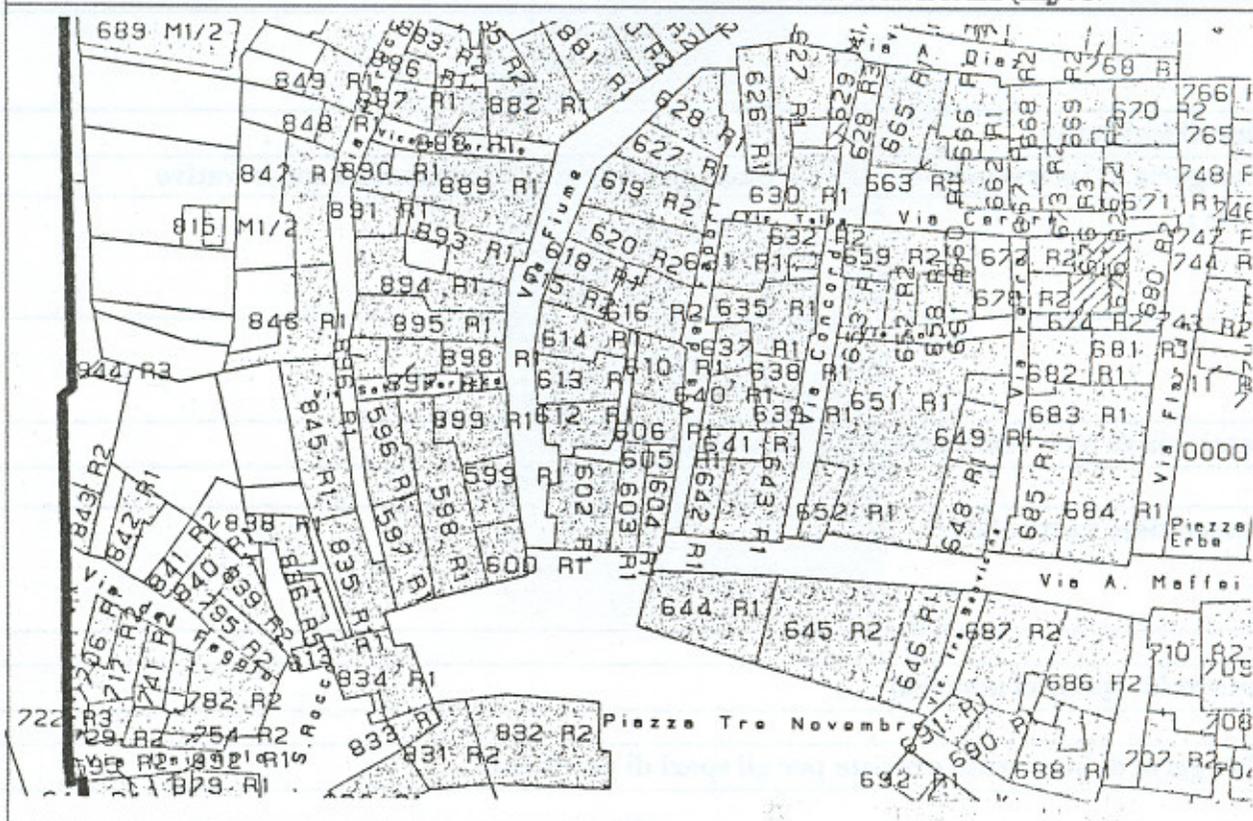

ANALISI

Numero piani fuori terra : 3

1. Tipologia funzionale	
edificio residenziale : X	baita / deposito :
edificio Produttivo :	malga :
edificio speciale : :
stalla e fienile :	COMM. P.T.
2. Epoca di costruzione	
	anteriore al 1860 : X
	tra il 1860 e il 1939 :
	posteriore al 1939 :
3. Tipologia architettonica storica	
alta definizione :	media definizione :X
bassa definizione :	nessuna definizione :
4. Permanenza dei caratteri formali tradizionali	
volumetrici 2: X	1: 0:
costruttivi 2:	1: X 0:
complementari 2:	1: X 0:
aspetti decorativi 2:	1: X 0:
	TOTALE : 19
5. Destinazione d'uso originaria	
conservata :	modificata parzialmente : X
modificata totalmente :	non individuabile :
6. Degrado	
	nullo :
	medio : X
	elevato :
7. Grado di utilizzo	
	utilizzato :
	sottoutilizzato : X
	in stato di abbandono :
8. Spazi di pertinenza	
	alta qualità :
	media qualità :
	bassa qualità :
9. Vincoli legislativi :	
10. Categoria di intervento prevista dal piano precedente : Risanamento conservativo	
11. Note :	

PROGETTO

12. Categoria di intervento prevista : Risanamento
13. Prescrizioni particolari :
14. Interventi specifici ammessi :
15. Categoria di intervento prevista per gli spazi di pertinenza :