

NUMERO : 716	FOGLIO DI MAPPA : 17
COMPENSORIO : C9	N. DI PARTICELLA : 208/1B
COMUNE AMMINISTRATIVO : RIVA DEL GARDA	DATA RILIEVO : 18/09/96
COMUNE CATASTALE : RIVA	RILEVATORE : STUDIO FAVOLE
INDIRIZZO/LOCALITA' : VIA MAZZINI	


RILEVAZIONE CENTRI STORICI

FILM : 2345	NEGATIVO N° (13), 14;	DI DATA : 21/10/96
-------------	-----------------------	--------------------



SCALA 1 : 1440

SUPERFICIE CATASTALE (mq) :

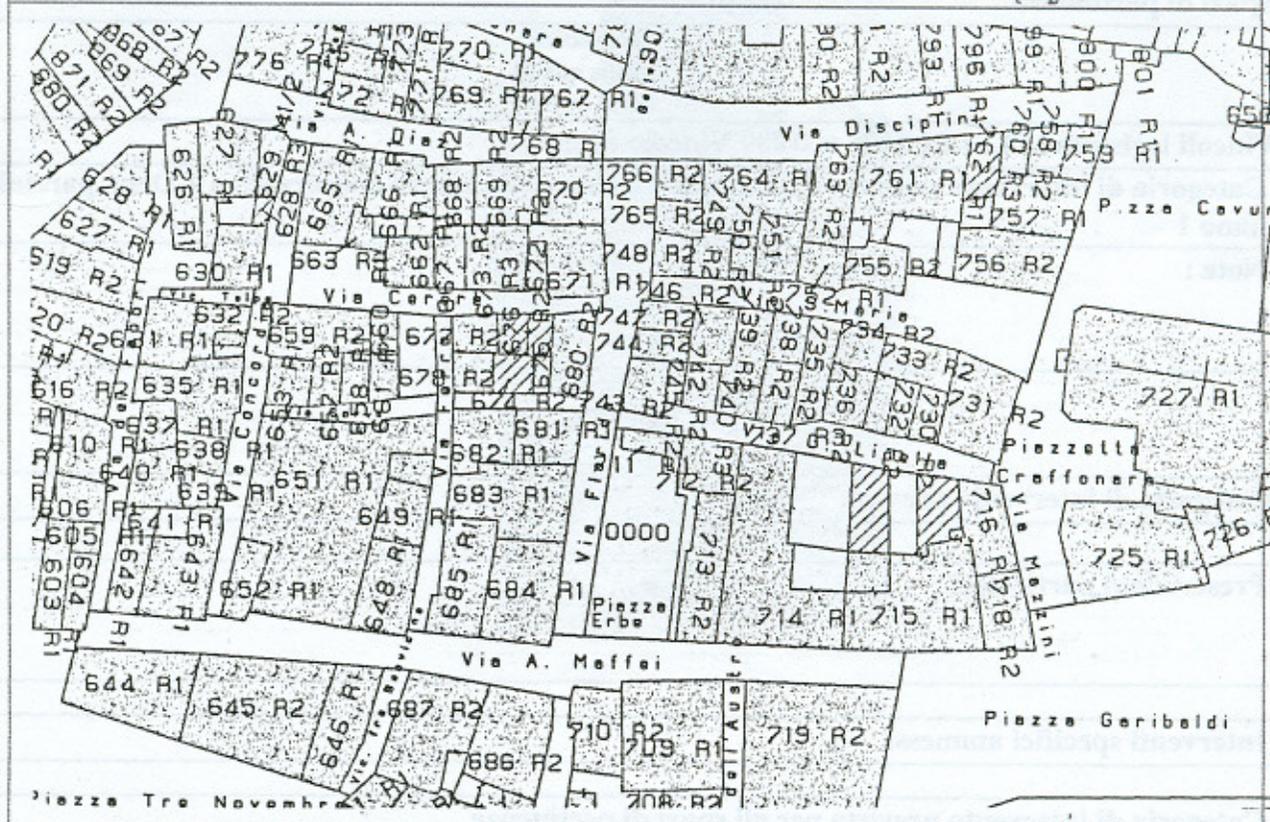

ANALISI

Numero piani fuori terra : 4

1. Tipologia funzionale	
edificio residenziale :	baita / deposito :
edificio Produttivo :	malga :
edificio speciale : :
stalla e fienile :	TERZIARIO
2. Epoca di costruzione	
	anteriore al 1860 : X
	tra il 1860 e il 1939 :
	posteriore al 1939 :
3. Tipologia architettonica storica	
alta definizione : X	media definizione :
bassa definizione :	nessuna definizione :
4. Permanenza dei caratteri formali tradizionali	
volumetrici 2: X	1: 0:
costruttivi 2: X	1: 0:
complementari 2: X	1: 0:
aspetti decorativi 2:	1: X 0:
	TOTALE : 23
5. Destinazione d'uso originaria	
conservata :	modificata parzialmente :
modificata totalmente :	non individuabile : X
6. Degrado	
	nullo :
	medio : X
	elevato :
7. Grado di utilizzo	
	utilizzato : X
	sottoutilizzato :
	in stato di abbandono :
8. Spazi di pertinenza	
	alta qualità : X
	media qualità :
	bassa qualità :
9. Vincoli legislativi : L. 1/06/1939 n. 1089 Vincolo diretto	
10. Categoria di intervento prevista dal piano precedente : Restauro conservativo + Dem. parziale piano I	
11. Note :	

PROGETTO

12. Categoria di intervento prevista : Restauro
13. Prescrizioni particolari :
14. Interventi specifici ammessi :
15. Categoria di intervento prevista per gli spazi di pertinenza :

Spella 23 DIC. 1997