

NUMERO : 146

FOGLIO DI MAPPA : 7

COMPENSORIO : C9

N. DI PARTICELLA : E 877/2

COMUNE AMMINISTRATIVO : RIVA DEL GARDA

DATA RILIEVO : 16/09/96

COMUNE CATASTALE : RIVA

RILEVATORE : STUDIO FAVOLE

INDIRIZZO/LOCALITA' : LOC.CAZZOLLI

*RILEVAZIONE CENTRI STORICI*

FILM : 2327


NEGATIVO N° : 11

DI DATA : 21/10/96



SCALA 1 : 1440

SUPERFICIE CATASTALE (mq) : 144

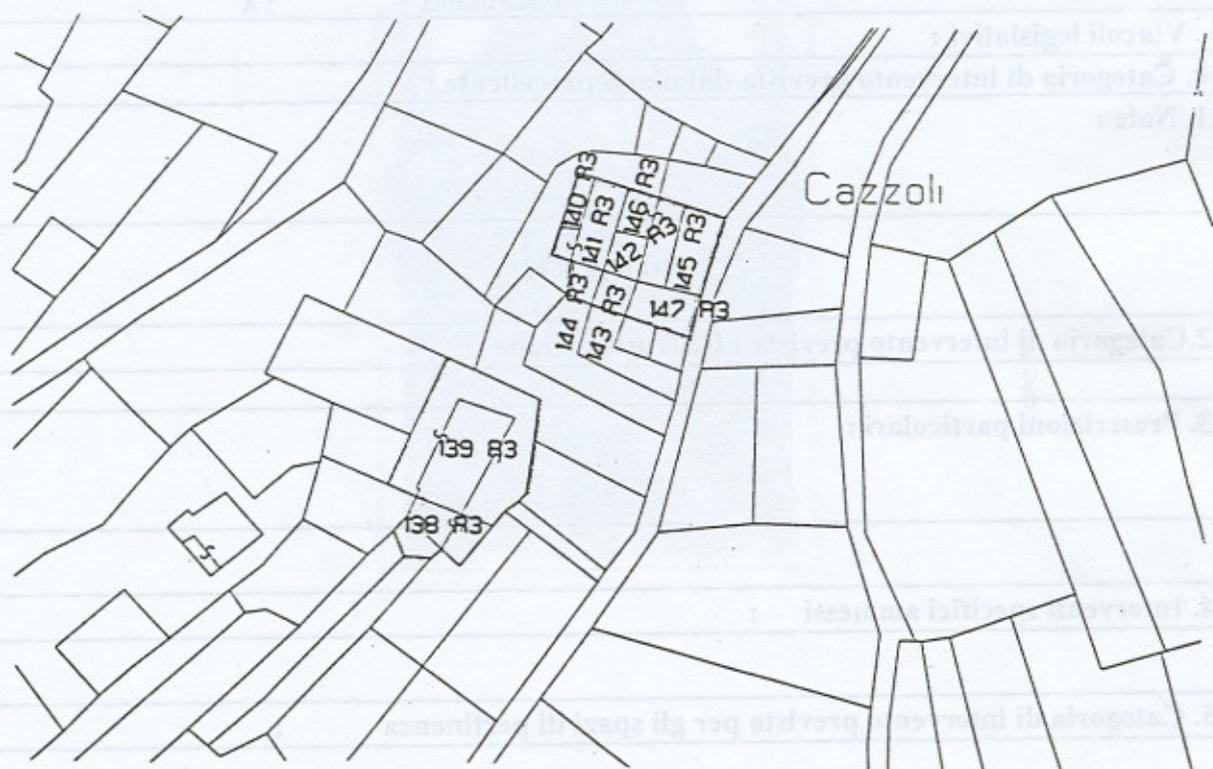

## ANALISI

Numero piani fuori terra : 2

### 1. Tipologia funzionale

edificio residenziale :	baita / deposito : X
edificio Produttivo :	malga :
edificio speciale :	..... :
stalla e fienile :	BOX P.T.

### 2. Epoca di costruzione

anteriore al 1860 :	X
tra il 1860 e il 1939 :	
posteriore al 1939 :	

### 3. Tipologia architettonica storica

alta definizione :	media definizione :
bassa definizione : X	nessuna definizione :

### 4. Permanenza dei caratteri formali tradizionali

volumetrici	2: X	1:	0:
costruttivi	2:	1:	0: X
complementari	2:	1:	0: X
aspetti decorativi	2:	1:	0: X
<b>TOTALE</b>			<b>: 14</b>

### 5. Destinazione d'uso originaria

conservata :	modificata parzialmente : X
modificata totalmente :	non individuabile :

### 6. Degrado

nullo :	
medio : X	
elevato :	

### 7. Grado di utilizzo

utilizzato	: X
sottoutilizzato	:
in stato di abbandono	:

### 8. Spazi di pertinenza

alta qualità	:
media qualità	:
bassa qualità	: X

### 9. Vincoli legislativi :

### 10. Categoria di intervento prevista dal piano precedente :

### 11. Note :

## PROGETTO

### 12. Categoria di intervento prevista : Ristrutturazione

### 13. Prescrizioni particolari :

### 14. Interventi specifici ammessi :

### 15. Categoria di intervento prevista per gli spazi di pertinenza :