


NUMERO : 280	FOGLIO DI MAPPA : 36
COMPENSORIO : C9	N. DI PARTICELLA : E 424
COMUNE AMMINISTRATIVO : RIVA DEL GARDA	DATA RILIEVO : 13/09/96
COMUNE CATASTALE : RIVA	RILEVATORE : STUDIO FAVOLE
INDIRIZZO/LOCALITA' : VIA BRIONE	
<i>RILEVAZIONE CENTRI STORICI</i>	
FILM : 2631	NEGATIVO N° : 35
	DI DATA : 31/10/96

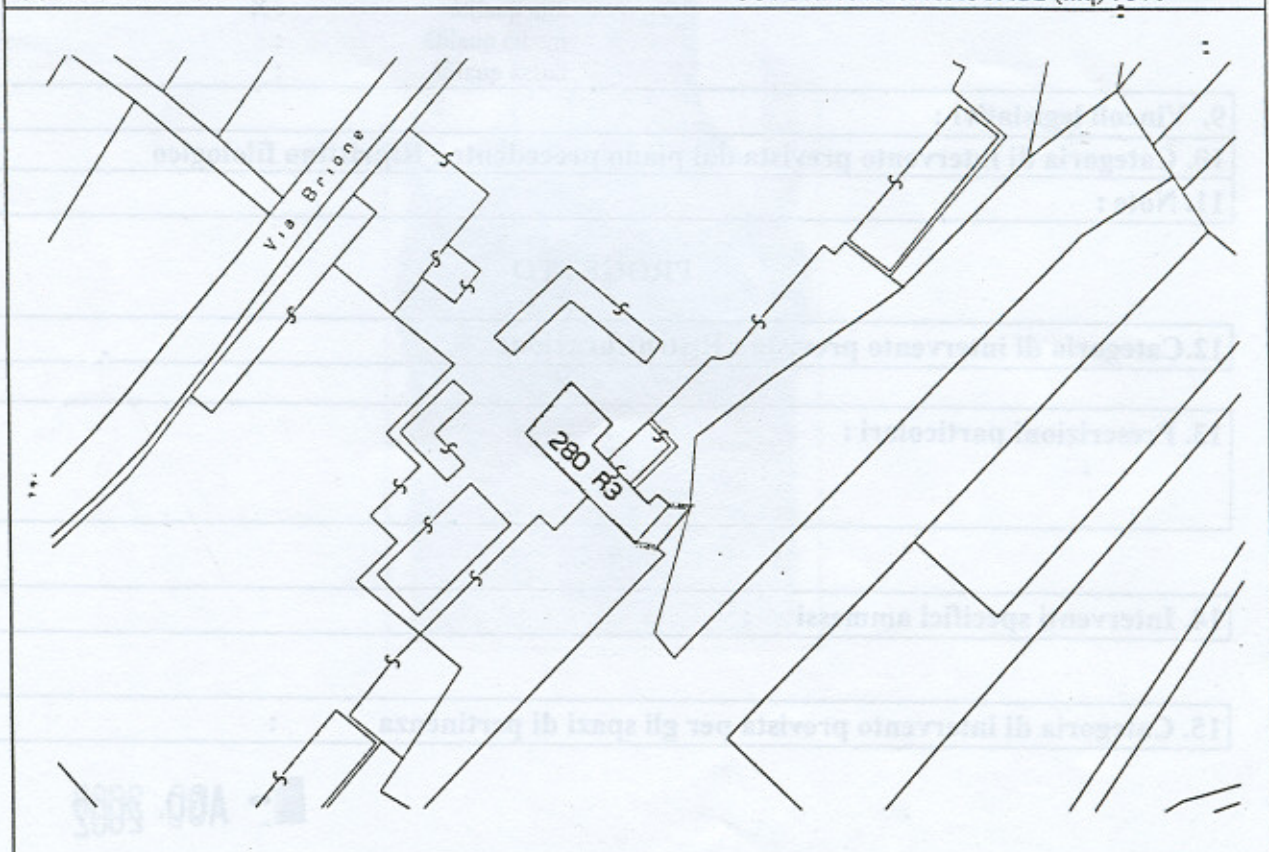

SCALA 1 : 1440

SUPERFICIE CATASTALE (mq) : 370



ANALISI

Numero piani fuori terra : 4

1. Tipologia funzionale

edificio residenziale : X	baita / deposito :
edificio Produttivo :	malga :
edificio speciale :	 :
stalla e fienile :	COMM. P.T. :

2. Epoca di costruzione

anteriore al 1860 :
tra il 1860 e il 1939 : X
posteriore al 1939 :

3. Tipologia architettonica storica

alta definizione : X	media definizione :
bassa definizione :	nessuna definizione :

4. Permanenza dei caratteri formali tradizionali

volumetrici	2: X	1:	0:
costruttivi	2:	1: X	0:
complementari	2: X	1:	0:
aspetti decorativi	2: X	1:	0:
TOTALE		: 21	

5. Destinazione d'uso originaria

conservata : X	modificata parzialmente :
modificata totalmente :	non individuabile :

6. Degrado

nullo : X
medio :
elevato :

7. Grado di utilizzo

utilizzato : X
sottoutilizzato :
in stato di abbandono :

8. Spazi di pertinenza

alta qualità : X
media qualità :
bassa qualità :

9. Vincoli legislativi :

10. Categoria di intervento prevista dal piano precedente : Ripristino filologico

11. Note :

PROGETTO

12. Categoria di intervento prevista : Ristrutturazione

13. Prescrizioni particolari :

14. Interventi specifici ammessi :

15. Categoria di intervento prevista per gli spazi di pertinenza :