

NUMERO : 418

FOGLIO DI MAPPA : 9

COMPENSO : C9

N. DI PARTICELLA : 508/2B

COMUNE AMMINISTRATIVO : RIVA DEL GARDA

DATA RILIEVO : 27/08/96

COMUNE CATASTALE : RIVA

RILEVATORE : STUDIO FAVOLE

INDIRIZZO/LOCALITA' : LOC.S.TOMASO

RILEVAZIONE CENTRI STORICI

FILM : 2529


NEGATIVO N° : 4

DI DATA : 28/10/96



SCALA 1 : 1440

SUPERFICIE CATASTALE (mq) :

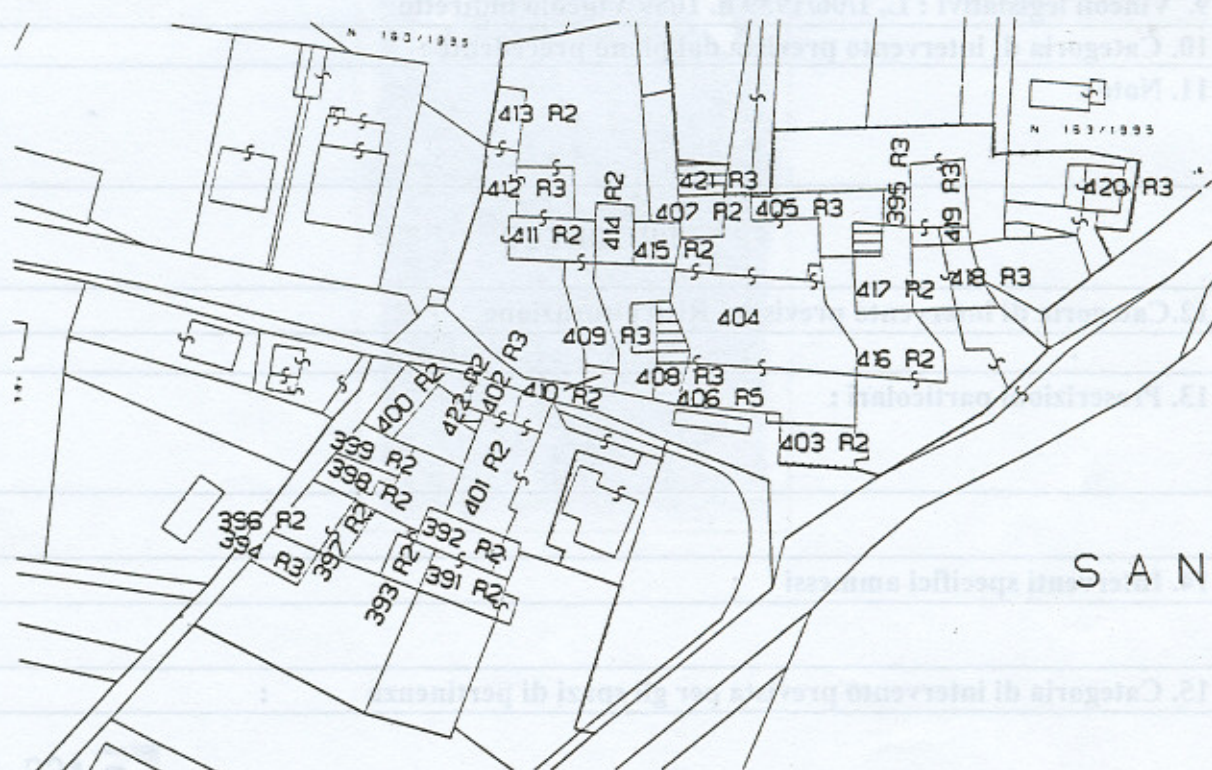

ANALISI

Numero piani fuori terra : 1

1. Tipologia funzionale

edificio residenziale :	baita / deposito :
edificio Produttivo :	malga :
edificio speciale :	 :
stalla e fienile :	BOX :

2. Epoca di costruzione

anteriore al 1860 : X
tra il 1860 e il 1939 :
posteriore al 1939 :

3. Tipologia architettonica storica

alta definizione :	media definizione : X
bassa definizione :	nessuna definizione :

4. Permanenza dei caratteri formali tradizionali

volumetrici	2: X	1:	0:
costruttivi	2: X	1:	0:
complementari	2:	1:	0: X
aspetti decorativi	2:	1:	0: X
TOTALE		: 18	

5. Destinazione d'uso originaria

conservata :	modificata parzialmente :
modificata totalmente : X	non individuabile :

6. Degrado

nullo : X
medio :
elevato :

7. Grado di utilizzo

utilizzato	: X
sottoutilizzato	:
in stato di abbandono	:

8. Spazi di pertinenza

alta qualità	: X
media qualità	:
bassa qualità	:

9. Vincoli legislativi : L. 1/06/1939 n. 1089 Vincolo indiretto

10. Categoria di intervento prevista dal piano precedente :

11. Note :

PROGETTO

12. Categoria di intervento prevista : Ristrutturazione

13. Prescrizioni particolari :

14. Interventi specifici ammessi :

15. Categoria di intervento prevista per gli spazi di pertinenza :