


NUMERO : 858	FOGLIO DI MAPPA : 17
COMPENSORIO : C9	N. DI PARTICELLA : E 65
COMUNE AMMINISTRATIVO : RIVA DEL GARDA	DATA RILIEVO : 19/09/96
COMUNE CATASTALE : RIVA	RILEVATORE : STUDIO FAVOLE
INDIRIZZO/LOCALITA' : VIA MAROCCO	
<i>RILEVAZIONE CENTRI STORICI</i>	
FILM : 2404	NEGATIVO N° : 30
	DI DATA : 23/10/96

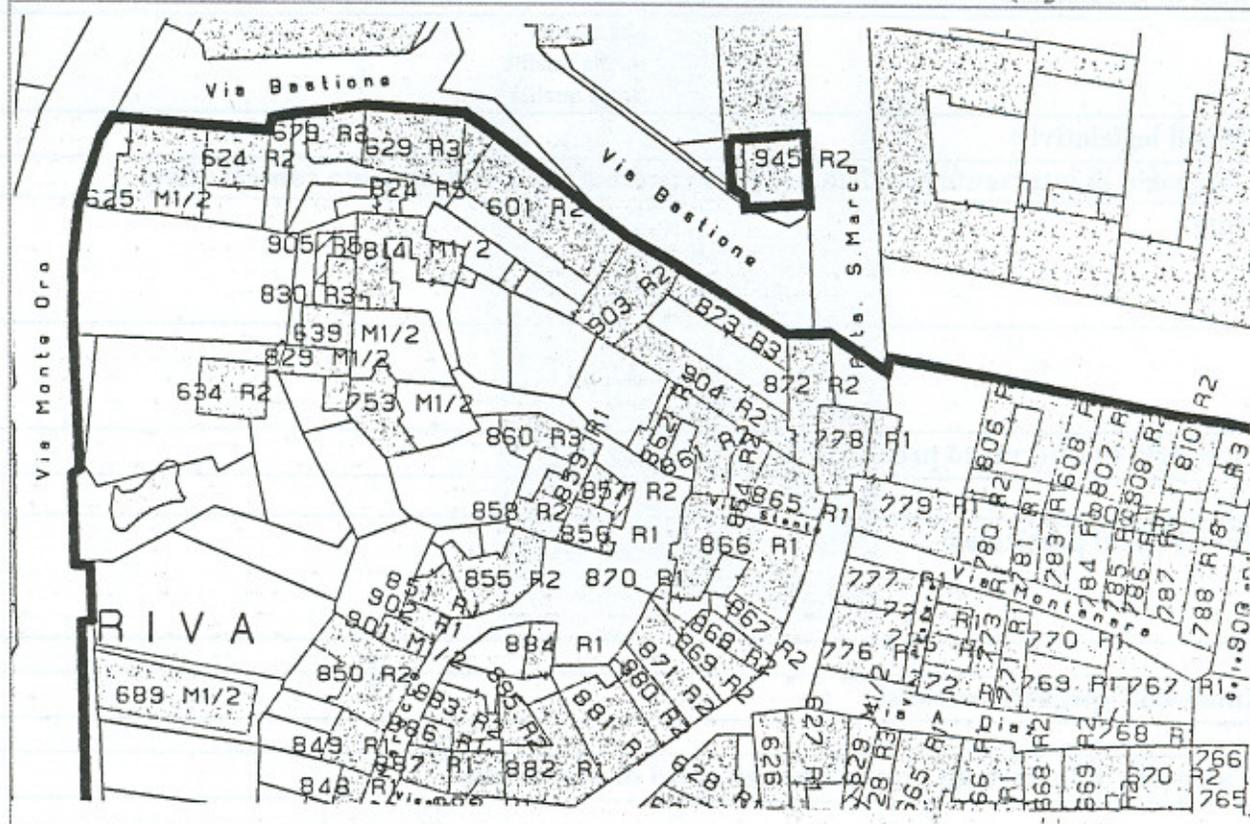

SCALA 1 : 1440

SUPERFICIE CATASTALE (mq) : 70



ANALISI

Numero piani fuori terra : 3

1. Tipologia funzionale

edificio residenziale	: X	baita / deposito	:
edificio Produttivo	:	malga	:
edificio speciale	:	:
stalla e fienile	:		:

2. Epoca di costruzione

anteriore al 1860	: X
tra il 1860 e il 1939	:
posteriore al 1939	:

3. Tipologia architettonica storica

alta definizione	: X	media definizione	:
bassa definizione	:	nessuna definizione	:

4. Permanenza dei caratteri formali tradizionali

volumetrici	2: X	1:	0:
costruttivi	2:	1: X	0:
complementari	2:	1: X	0:
aspetti decorativi	2:	1:	0: X
		TOTALE	: 20

5. Destinazione d'uso originaria

conservata	: X	modificata parzialmente	:
modificata totalmente	:	non individuabile	:

6. Degrado

nullo	: X
medio	:
elevato	:

7. Grado di utilizzo

utilizzato	: X
sottoutilizzato	:
in stato di abbandono	:

8. Spazi di pertinenza

alta qualità	:
media qualità	:
bassa qualità	:

9. Vincoli legislativi :

10. Categoria di intervento prevista dal piano precedente : Risanamento conservativo

11. Note :

PROGETTO

12. Categoria di intervento prevista : Risanamento

13. Prescrizioni particolari :

14. Interventi specifici ammessi :

15. Categoria di intervento prevista per gli spazi di pertinenza :