SCHEDA N° : 307/ALB/96/229

NUMERO : 229	FOGLIO DI MAPPA : 26
COMPRENSORIO : C9	N. DI PARTICELLA : E 344
COMUNE AMMINISTRATIVO : RIVA DEL GARDA	DATA RILIEVO : 11/09/96
COMUNE CATASTALE : RIVA	RILEVATORE : STUDIO FAVOLE
INDIRIZZO/LOCALITA' : VIA MOLINI	

RILEVAZIONE CENTRI STORICI

FILM : 2403 NEGATIVO N° : 23 DI DATA : 23/10/96

SCALA 1 : 1440 SUPERFICIE CATASTALE (mq) : 779

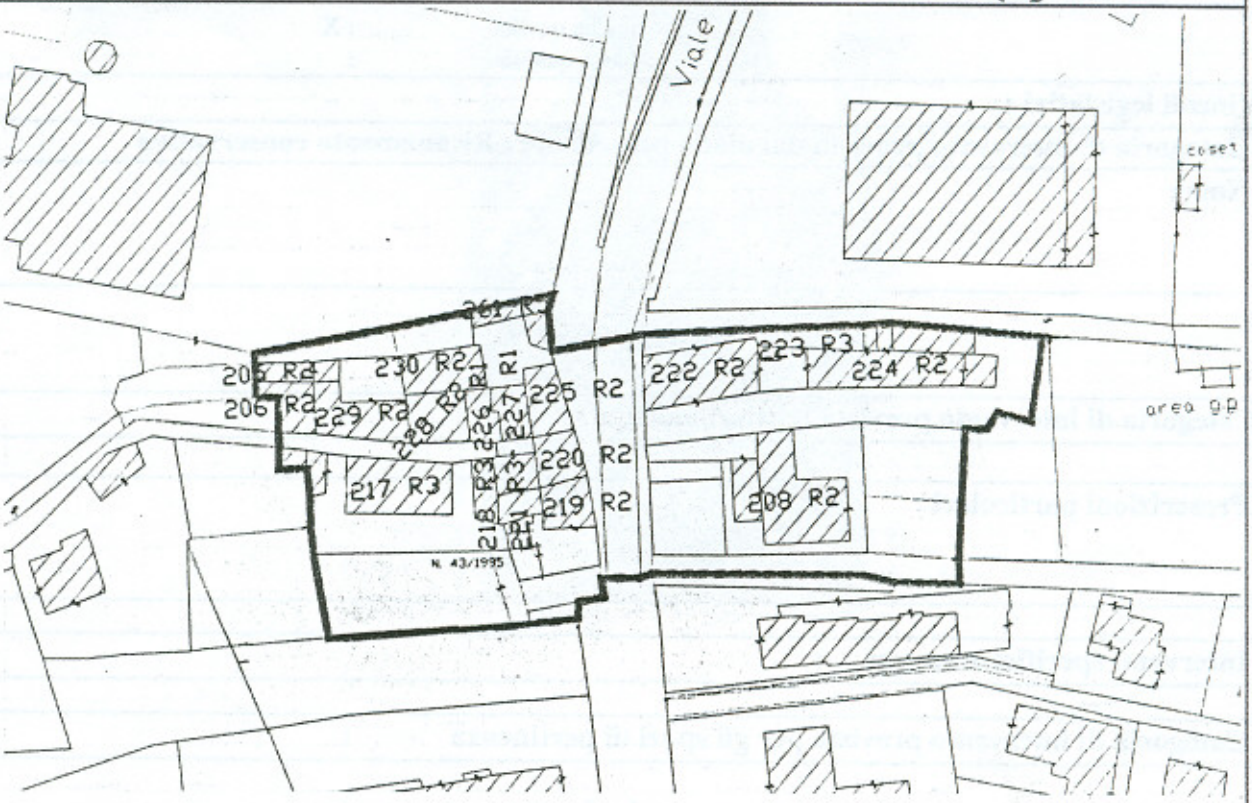

ANALISI

Numero piani fuori terra : 4

1. Tipologia funzionale

edificio residenziale	: X	baita / deposito	:
edificio Produttivo	:	malga	:
edificio speciale	:	.....	:
stalla e fienile	:	DEP. P.T.	

2. Epoca di costruzione

anteriore al 1860	: X
tra il 1860 e il 1939	:
posteriore al 1939	:

3. Tipologia architettonica storica

alta definizione	:	media definizione	:X
bassa definizione	:	nessuna definizione	:

4. Permanenza dei caratteri formali tradizionali

volumetrici	2: X	1:	0:
costruttivi	2:	1: X	0:
complementari	2:	1: X	0:
aspetti decorativi	2:	1:	0: X
		TOTALE	**: 18**

5. Destinazione d'uso originaria

conservata	:	modificata parzialmente	: X
modificata totalmente	:	non individuabile	:

6. Degrado

nullo	:
medio	: X
elevato	:

7. Grado di utilizzo

utilizzato	: X
sottoutilizzato	:
in stato di abbandono	:

8. Spazi di pertinenza

alta qualità	:
media qualità	: X
bassa qualità	:

9. Vincoli legislativi :

10. Categoria di intervento prevista dal piano precedente : Risanamento conservativo

11. Note :

PROGETTO

12.Categoria di intervento prevista : Risanamento

13. Prescrizioni particolari :

14. Interventi specifici ammessi :

15. Categoria di intervento prevista per gli spazi di pertinenza :

23 DIC. 1997