

NUMERO : 226

FOGLIO DI MAPPA : 13

COMPENSORIO : C9

N. DI PARTICELLA : E 342/1

COMUNE AMMINISTRATIVO : RIVA DEL GARDA

DATA RILIEVO : 11/09/96

COMUNE CATASTALE : RIVA

RILEVATORE : STUDIO FAVOLE

INDIRIZZO/LOCALITA' : VIA MOLINI

RILEVAZIONE CENTRI STORICI

FILM : 2403


NEGATIVO N° : 20

DI DATA : 23/10/96



SCALA 1 : 1440

SUPERFICIE CATASTALE (mq) : 60

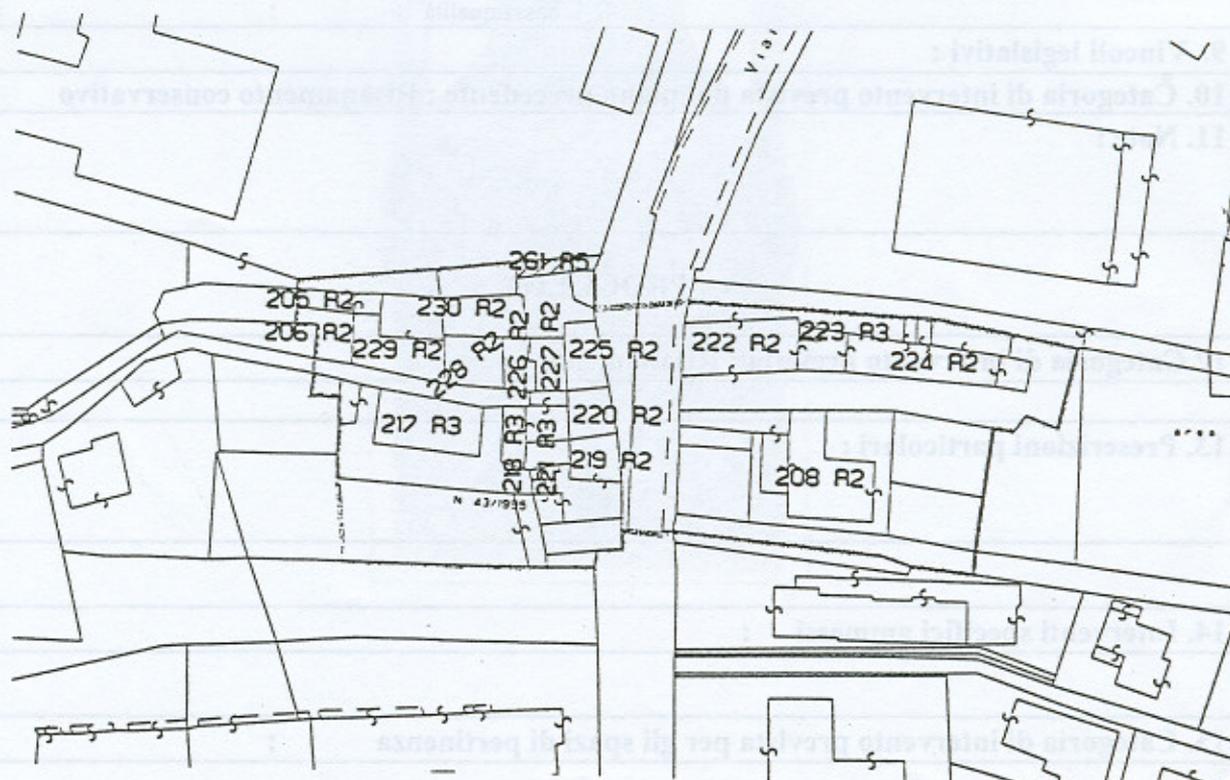

ANALISI

Numero piani fuori terra : 4

1. Tipologia funzionale

edificio residenziale	: X	baita / deposito	:
edificio Produttivo	:	malga	:
edificio speciale	:	:
stalla e fienile	:		:

2. Epoca di costruzione

anteriore al 1860	: X
tra il 1860 e il 1939	:
posteriore al 1939	:

3. Tipologia architettonica storica

alta definizione	: X	media definizione	:
bassa definizione	:	nessuna definizione	:

4. Permanenza dei caratteri formali tradizionali

volumetrici	2: X	1:	0:
costruttivi	2: X	1:	0:
complementari	2: X	1:	0:
aspetti decorativi	2:	1:	0: X
TOTALE			: 22

5. Destinazione d'uso originaria

conservata	: X	modificata parzialmente	:
modificata totalmente	:	non individuabile	:

6. Degrado

nullo	: X
medio	:
elevato	:

7. Grado di utilizzo

utilizzato	: X
sottoutilizzato	:
in stato di abbandono	:

8. Spazi di pertinenza

alta qualità	:
media qualità	:
bassa qualità	:

9. Vincoli legislativi :

10. Categoria di intervento prevista dal piano precedente : Risanamento conservativo

11. Note :

PROGETTO

12. Categoria di intervento prevista : Risanamento

13. Prescrizioni particolari :

14. Interventi specifici ammessi :

15. Categoria di intervento prevista per gli spazi di pertinenza :