


NUMERO : 290	FOGLIO DI MAPPA : 27
COMPENSORIO : C9	N. DI PARTICELLA : E 386
COMUNE AMMINISTRATIVO : RIVA DEL GARDA	DATA RILIEVO : 12/09/96
COMUNE CATASTALE : RIVA	RILEVATORE : STUDIO FAVOLE
INDIRIZZO/LOCALITA' : LOC. ALBOLETTA	
RILEVAZIONE CENTRI STORICI	
FILM : 2455 / 2457	NEGATIVO N° : 36; (7); 11; 19; DI DATA : 24/10/96

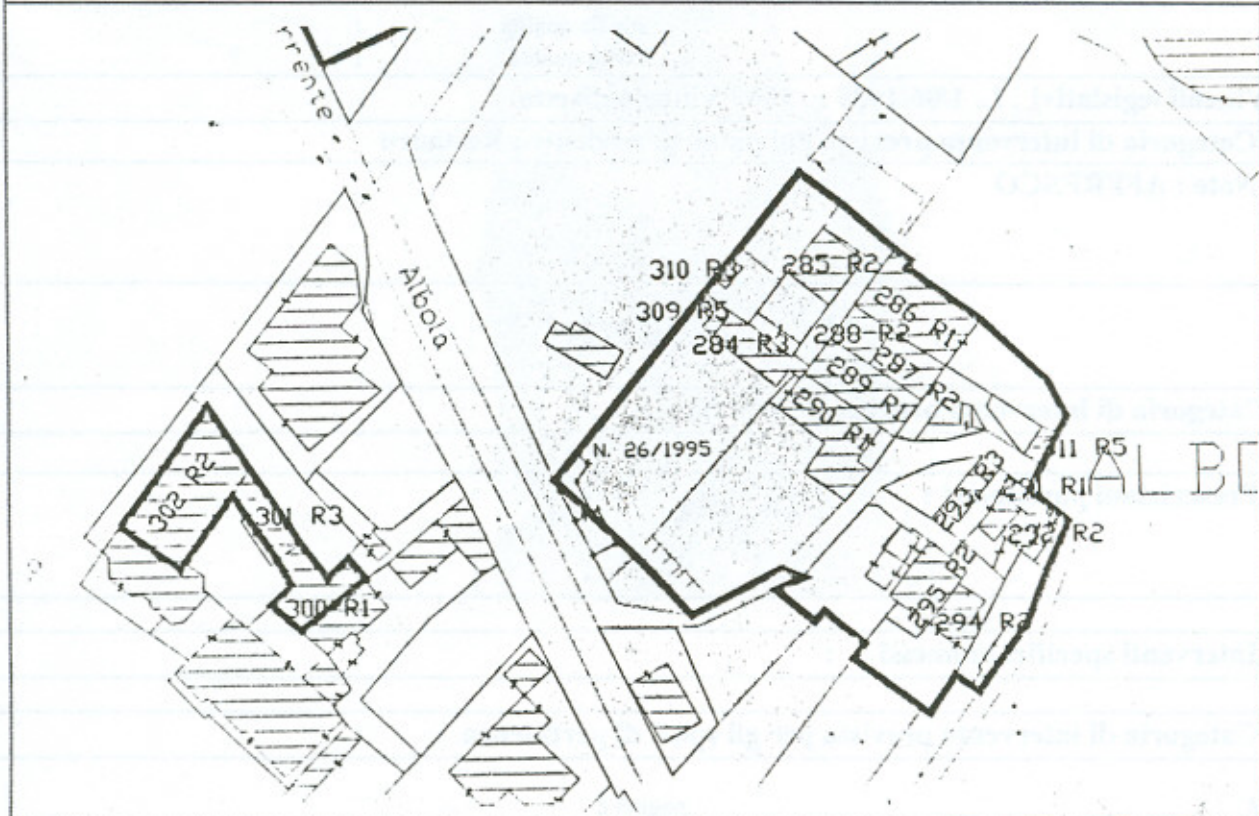

SCALA 1 : 1440

SUPERFICIE CATASTALE (mq) : 318



ANALISI

Numero piani fuori terra : 4

1. Tipologia funzionale

edificio residenziale	: X	baita / deposito	:
edificio Produttivo	:	malga	:
edificio speciale	:		:
stalla e fienile	:		

2. Epoca di costruzione

anteriore al 1860 : X
tra il 1860 e il 1939 :
posteriore al 1939 :

3. Tipologia architettonica storica

alta definizione	: X	media definizione	:
bassa definizione	:	nessuna definizione	:

4. Permanenza dei caratteri formali tradizionali

volumetrici	2: X	1:	0:
costruttivi	2: X	1:	0:
complementari	2: X	1:	0:
aspetti decorativi	2: X	1:	0:
TOTALE			: 24

5. Destinazione d'uso originaria

conservata	: X	modificata parzialmente	:
modificata totalmente	:	non individuabile	:

6. Degrado

nullo : X
medio :
elevato :

7. Grado di utilizzo

utilizzato	: X
sottoutilizzato	:
in stato di abbandono	:

8. Spazi di pertinenza

alta qualità	: X
media qualità	:
bassa qualità	:

9. Vincoli legislativi : L. 1/06/1939 n. 1089 Vincolo diretto

10. Categoria di intervento prevista dal piano precedente : Restauro

11. Note : AFFRESCO

PROGETTO

12. Categoria di intervento prevista : Restauro

13. Prescrizioni particolari :

14. Interventi specifici ammessi :

15. Categoria di intervento prevista per gli spazi di pertinenza :