


NUMERO : 137	FOGLIO DI MAPPA : 7
COMPENSORIO : C9	N. DI PARTICELLA : E 868
COMUNE AMMINISTRATIVO : RIVA DEL GARDA	DATA RILIEVO : 13/09/96
COMUNE CATASTALE : RIVA	RILEVATORE : STUDIO FAVOLE
INDIRIZZO/LOCALITA' : LOC. BERNINI	
<i>RILEVAZIONE CENTRI STORICI</i>	
FILM : 2327	NEGATIVO N° : 31; 33;
	DI DATA : 21/10/96

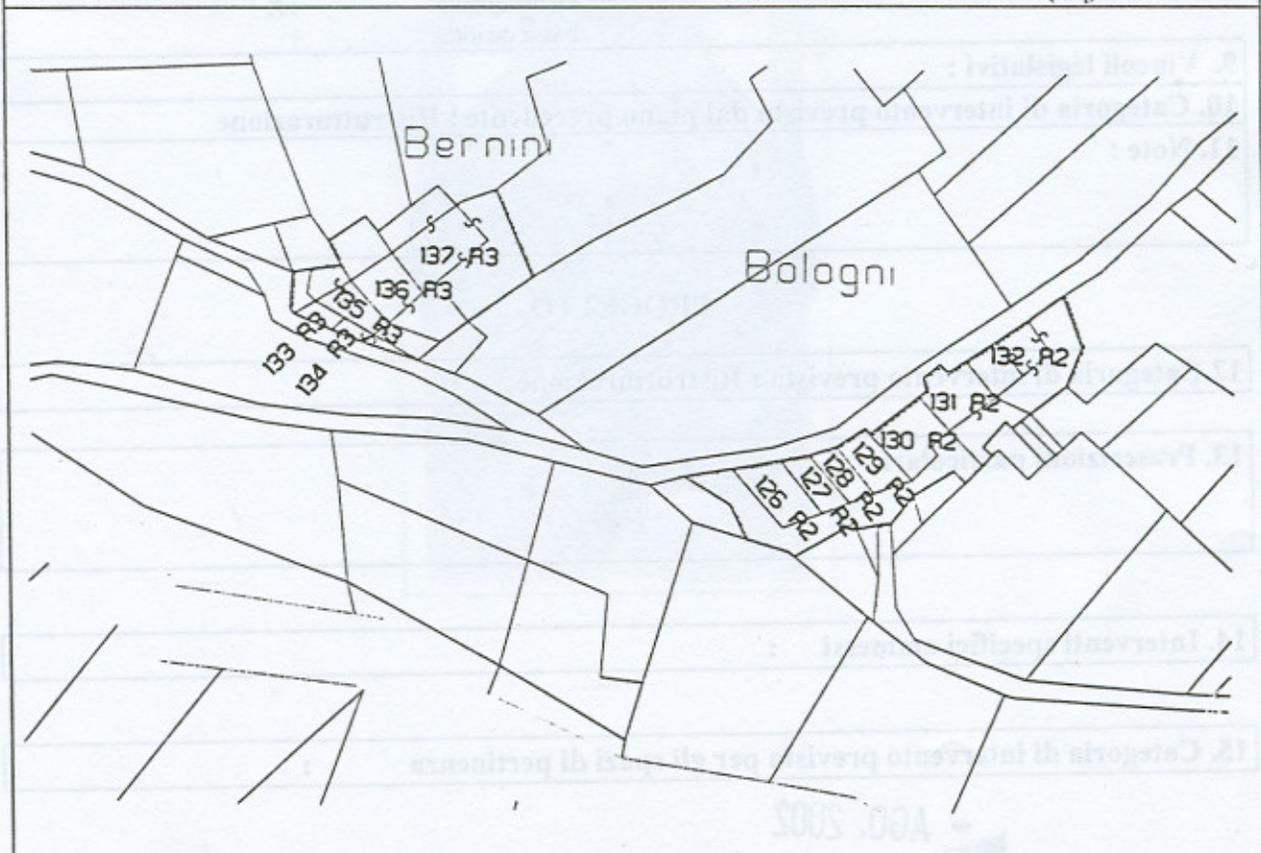

SCALA 1 : 1440

SUPERFICIE CATASTALE (mq) : 385



## ANALISI

Numero piani fuori terra : 3

### 1. Tipologia funzionale

edificio residenziale	: X	baita / deposito	:
edificio Produttivo	:	malga	:
edificio speciale	:	.....	:
stalla e fienile	:		:

### 2. Epoca di costruzione

anteriore al 1860 :  
tra il 1860 e il 1939 : X  
posteriore al 1939 :

### 3. Tipologia architettonica storica

alta definizione	:	media definizione	: X
bassa definizione	:	nessuna definizione	:

### 4. Permanenza dei caratteri formali tradizionali

volumetrici	2:	1: X	0:
costruttivi	2:	1: X	0:
complementari	2:	1: X	0:
aspetti decorativi	2:	1:	0: X
		<b>TOTALE</b>	<b>: 15</b>

### 5. Destinazione d'uso originaria

conservata	: X	modificata parzialmente	:
modificata totalmente	:	non individuabile	:

### 6. Degrado

nullo : X  
medio :  
elevato :

### 7. Grado di utilizzo

utilizzato : X  
sottoutilizzato :  
in stato di abbandono :

### 8. Spazi di pertinenza

alta qualità :  
media qualità : X  
bassa qualità :

### 9. Vincoli legislativi :

### 10. Categoria di intervento prevista dal piano precedente : Ristrutturazione

### 11. Note :

## PROGETTO

### 12. Categoria di intervento prevista : Ristrutturazione

### 13. Prescrizioni particolari :

### 14. Interventi specifici ammessi :

### 15. Categoria di intervento prevista per gli spazi di pertinenza :