

NUMERO : 340

FOGLIO DI MAPPA : 7

COMPRESORIO : C9

N. DI PARTICELLA : E 960/1

COMUNE AMMINISTRATIVO : RIVA

DATA RILIEVO : 09/09/96

COMUNE CATASTALE : RIVA DEL GARDA

RILEVATORE : STUDIO FAVOLE

INDIRIZZO/LOCALITA' : LOC.S.GIACOMO

RILEVAZIONE CENTRI STORICI

FILM : 2627


NEGATIVO N° : 6; 7;

DI DATA : 30/10/96



SCALA 1 : 1440

SUPERFICIE CATASTALE (mq) : 94

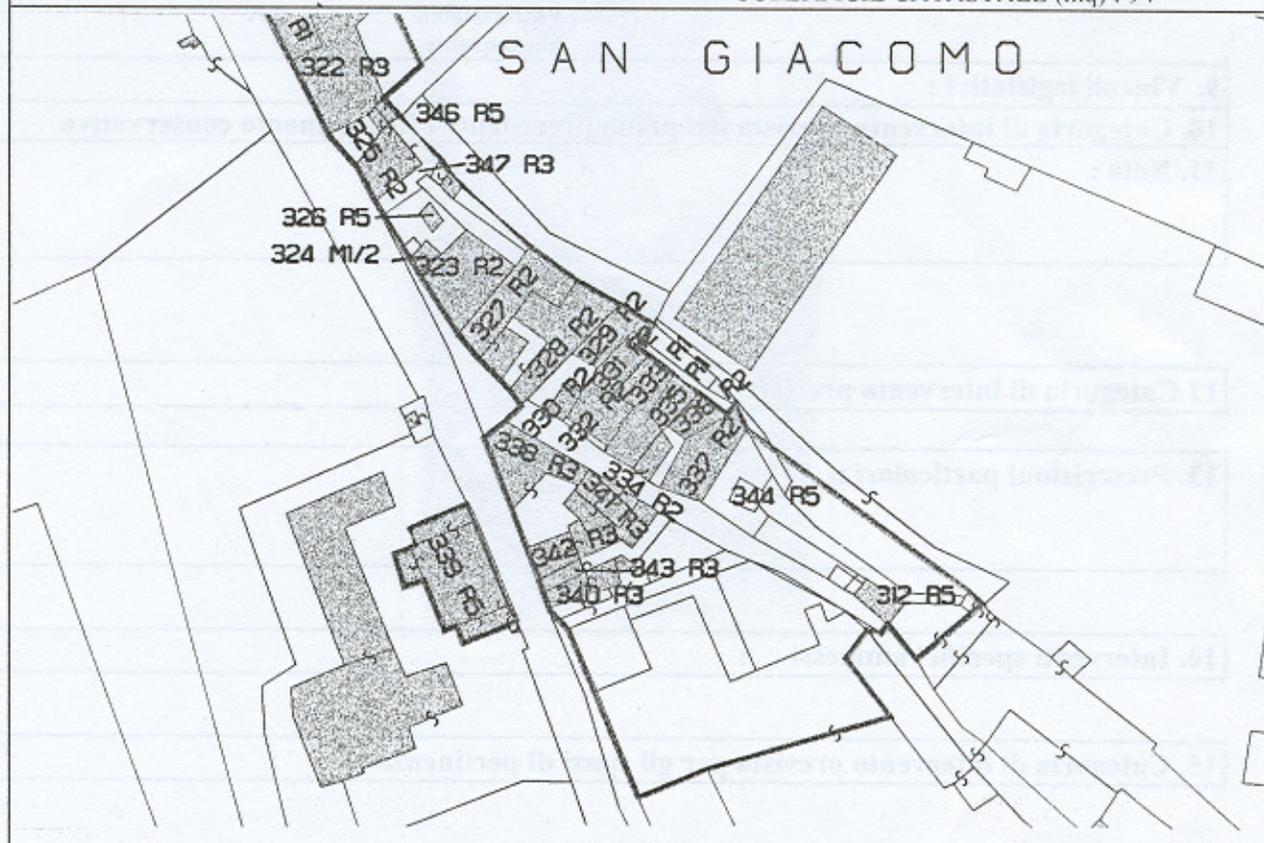

ANALISI

Numero piani fuori terra : 1

1. Tipologia funzionale

edificio residenziale :	baita / deposito :
edificio Produttivo :	malga :
edificio speciale : : BOX
stalla e fienile :	

2. Epoca di costruzione

anteriore al 1860 :
tra il 1860 e il 1939 :
posteriore al 1939 : X

3. Tipologia architettonica storica

alta definizione :	media definizione :
bassa definizione :	nessuna definizione : X

4. Permanenza dei caratteri formali tradizionali

volumetrici	2:	1:	0: X
costruttivi	2:	1:	0: X
complementari	2:	1:	0: X
aspetti decorativi	2:	1:	0: X
TOTALE			: 4

5. Destinazione d'uso originaria

conservata	: X	modificata parzialmente :
modificata totalmente :		non individuabile :

6. Degrado

nullo : X
medio :
elevato :

7. Grado di utilizzo

utilizzato	: X
sottoutilizzato	:
in stato di abbandono	:

8. Spazi di pertinenza

alta qualità	:
media qualità	: X
bassa qualità	:

9. Vincoli legislativi :

10. Categoria di intervento prevista dal piano precedente : Risanamento conservativo

11. Note :

PROGETTO

12. Categoria di intervento prevista : Ristrutturazione

13. Prescrizioni particolari :

14. Interventi specifici ammessi :

15. Categoria di intervento prevista per gli spazi di pertinenza :

C. Gnello

11 GIU. 1999