


NUMERO : 759	FOLGIO DI MAPPA : 17
COMPENSORIO : C9	N. DI PARTICELLA : 255B
COMUNE AMMINISTRATIVO : RIVA DEL GARDA	DATA RILIEVO : 9/09/96
COMUNE CATASTALE : RIVA	RILEVATORE : STUDIO FAVOLE
INDIRIZZO/LOCALITA' : PZA CAVOUR	
RILEVAZIONE CENTRI STORICI	
FILM : 2386	NEGATIVO N° : 4
	DI DATA : 22/10/96

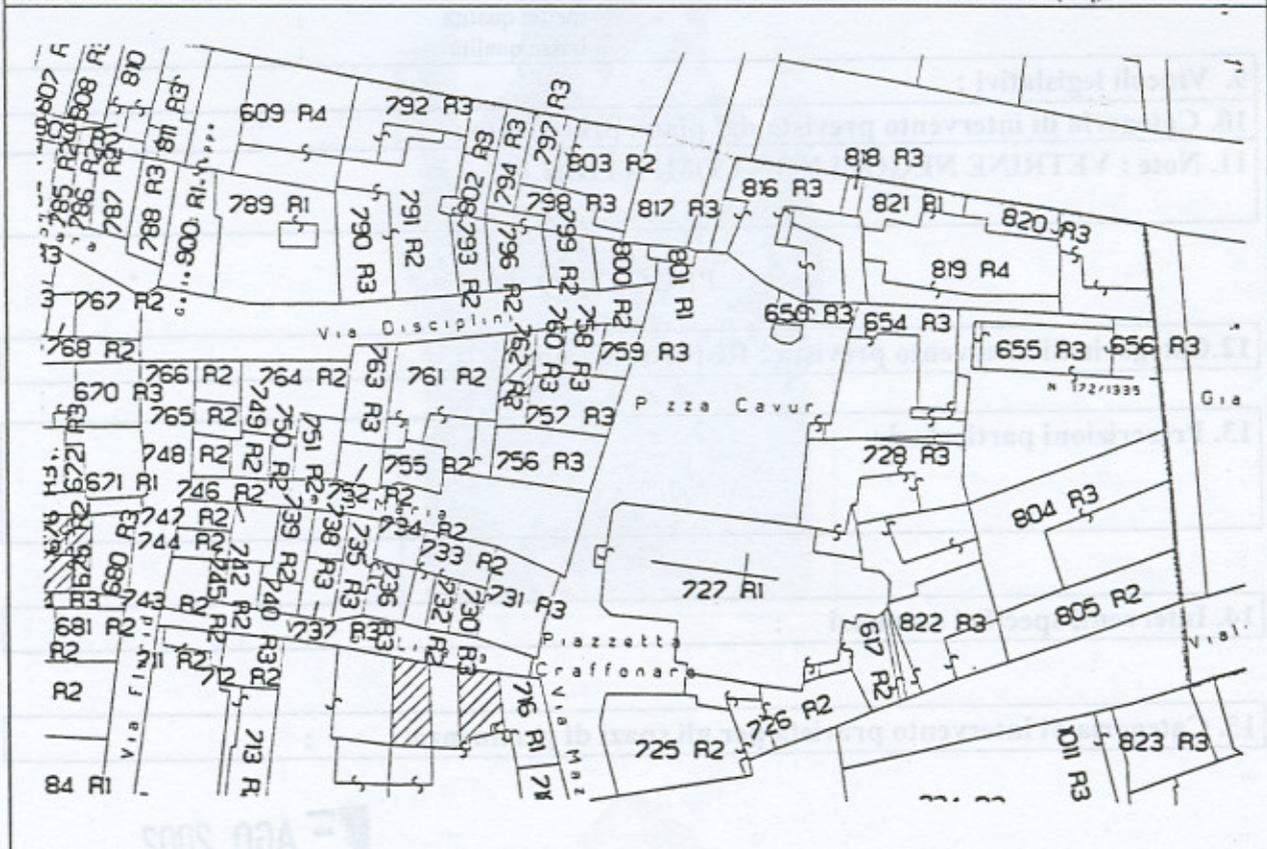

SCALA 1 : 1440

SUPERFICIE CATASTALE (mq) :



ANALISI

Numero piani fuori terra : 5

1. Tipologia funzionale

edificio residenziale : X	baita / deposito : :
edificio Produttivo : :	malga : :
edificio speciale : : : :
stalla e fienile : :	COMM. P.T. : :

2. Epoca di costruzione

anteriore al 1860 : X
 tra il 1860 e il 1939 :
 posteriore al 1939 :

3. Tipologia architettonica storica

alta definizione : X	media definizione : :
bassa definizione : :	nessuna definizione : :

4. Permanenza dei caratteri formali tradizionali

volumetrici	2: X	1:	0:
costruttivi	2: X	1:	0:
complementari	2:	1: X	0:
aspetti decorativi	2:	1:	0: X
TOTALE			: 21

5. Destinazione d'uso originaria

conservata : :	modificata parzialmente : X
modificata totalmente : :	non individuabile : :

6. Degrado

nullo : X
 medio :
 elevato :

7. Grado di utilizzo

utilizzato : X
 sottoutilizzato :
 in stato di abbandono :

8. Spazi di pertinenza

alta qualità :
 media qualità :
 bassa qualità :

9. Vincoli legislativi :

10. Categoria di intervento prevista dal piano precedente :

11. Note : VETRINE NEGOZI NON COMPATIBILI

PROGETTO

12. Categoria di intervento prevista : Ristrutturazione

13. Prescrizioni particolari :

14. Interventi specifici ammessi :

15. Categoria di intervento prevista per gli spazi di pertinenza :