

NUMERO : 952

FOGLIO DI MAPPA : 28

COMPRESORIO : C9

N. DI PARTICELLA : E 1435

COMUNE AMMINISTRATIVO : RIVA DEL GARDA

DATA RILIEVO : 17/09/96

COMUNE CATASTALE : RIVA

RILEVATORE : STUDIO FAVOLE

INDIRIZZO/LOCALITA' : GIARDINI PORTA ORIENTALE

RILEVAZIONE CENTRI STORICI

FILM : 3353 / 3512


NEGATIVO N° : 13; 14; 15; /00A; 1;

DI DATA : 26/11/96



SCALA 1 : 1440

SUPERFICIE CATASTALE (mq) : 2460

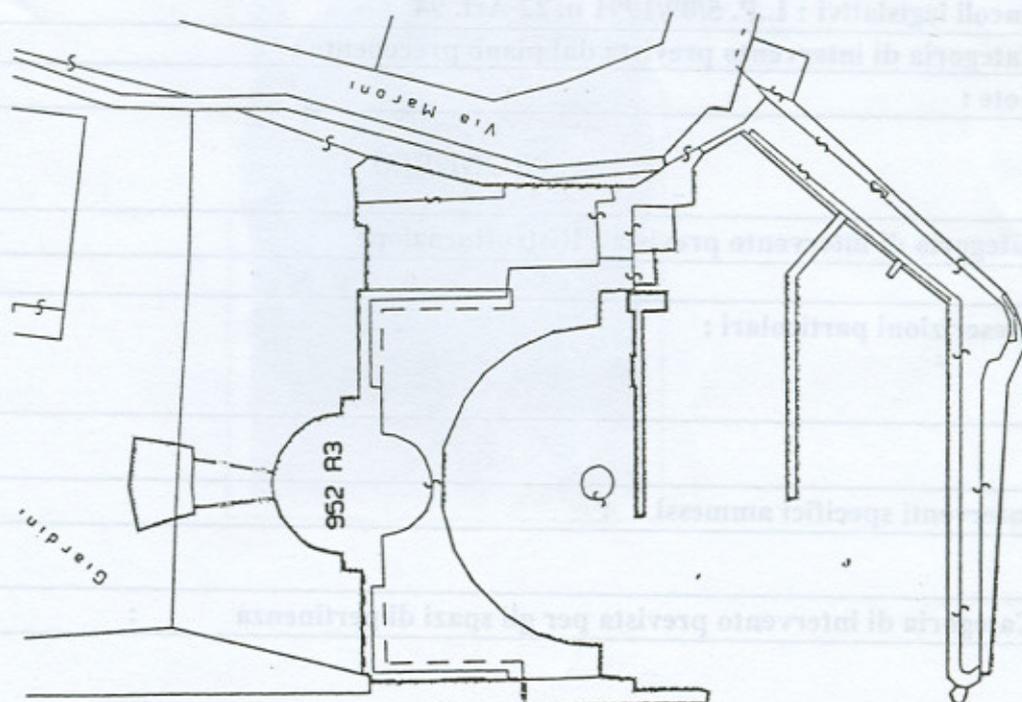

ANALISI

Numero piani fuori terra : 2

1. Tipologia funzionale

edificio residenziale :	baita / deposito :
edificio Produttivo :	malga :
edificio speciale :
stalla e fienile :	EDIFICI SPIAGGIA OLIVI

2. Epoca di costruzione

anteriore al 1860 :
tra il 1860 e il 1939 : X
posteriore al 1939 :

3. Tipologia architettonica storica

alta definizione : X	media definizione :
bassa definizione :	nessuna definizione :

4. Permanenza dei caratteri formali tradizionali

volumetrici	2: X	1:	0:
costruttivi	2: X	1:	0:
complementari	2: X	1:	0:
aspetti decorativi	2:	1: X	0:
TOTALE			: 21

5. Destinazione d'uso originaria

conservata : X	modificata parzialmente :
modificata totalmente :	non individuabile :

6. Degrado

nullo : X
medio :
elevato :

7. Grado di utilizzo

utilizzato	: X
sottoutilizzato	:
in stato di abbandono	:

8. Spazi di pertinenza

alta qualità	:
media qualità	: X
bassa qualità	:

9. Vincoli legislativi : L.P. 5/09/1991 n. 22 Art. 94

10. Categoria di intervento prevista dal piano precedente :

11. Note :

PROGETTO

12. Categoria di intervento prevista : Ristrutturazione

13. Prescrizioni particolari :

14. Interventi specifici ammessi :

15. Categoria di intervento prevista per gli spazi di pertinenza :