

NUMERO : 381

FOGLIO DI MAPPA : 33

COMPENSORIO : C9

N. DI PARTICELLA : E 490/6A

COMUNE AMMINISTRATIVO : RIVA DEL GARDA

DATA RILIEVO : 26/08/96

COMUNE CATASTALE : RIVA

RILEVATORE : STUDIO FAVOLE

INDIRIZZO/LOCALITA' : LOC.S.NAZZARO

RILEVAZIONE CENTRI STORICI

FILM : 2532


NEGATIVO N° : 6

DI DATA : 24/10/96



SCALA 1 : 1440

SUPERFICIE CATASTALE (mq) : 134

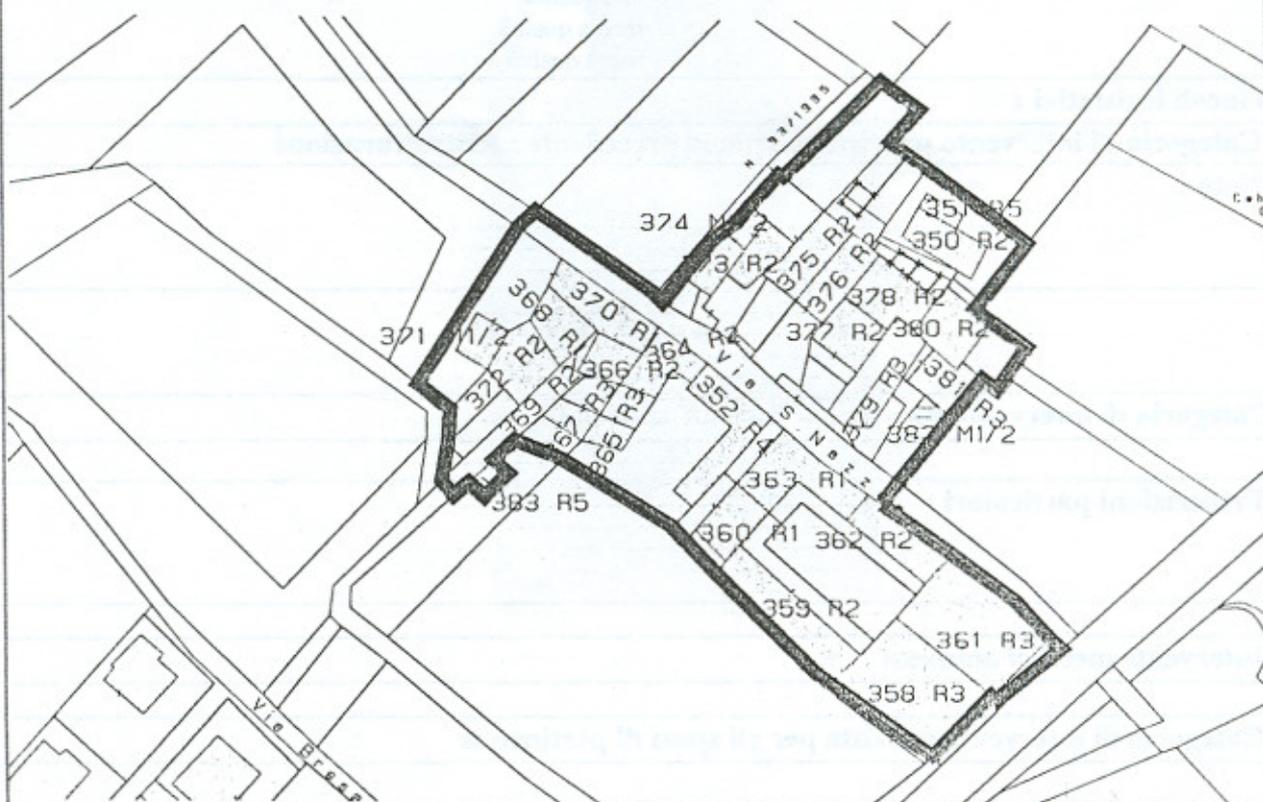

ANALISI

Numero piani fuori terra : 2

1. Tipologia funzionale

| | | | |
|-----------------------|-----|------------------|---|
| edificio residenziale | : X | baita / deposito | : |
| edificio Produttivo | : | malga | : |
| edificio speciale | : | | : |
| stalla e fienile | : | | : |

2. Epoca di costruzione

| | |
|-----------------------|-----|
| anteriore al 1860 | : |
| tra il 1860 e il 1939 | : X |
| posteriore al 1939 | : |

3. Tipologia architettonica storica

| | | | |
|-------------------|---|---------------------|-----|
| alta definizione | : | media definizione | : X |
| bassa definizione | : | nessuna definizione | : |

4. Permanenza dei caratteri formali tradizionali

| | | | |
|--------------------|----|---------------|-------------|
| volumetrici | 2: | 1: X | 0: |
| costruttivi | 2: | 1: | 0: X |
| complementari | 2: | 1: | 0: X |
| aspetti decorativi | 2: | 1: | 0: X |
| | | TOTALE | : 13 |

5. Destinazione d'uso originaria

| | | | |
|-----------------------|-----|-------------------------|---|
| conservata | : X | modificata parzialmente | : |
| modificata totalmente | : | non individuabile | : |

6. Degrado

| | |
|---------|-----|
| nullo | : X |
| medio | : |
| elevato | : |

7. Grado di utilizzo

| | |
|-----------------------|-----|
| utilizzato | : X |
| sottoutilizzato | : |
| in stato di abbandono | : |

8. Spazi di pertinenza

| | |
|---------------|-----|
| alta qualità | : X |
| media qualità | : |
| bassa qualità | : |

9. Vincoli legislativi :

10. Categoria di intervento prevista dal piano precedente : Ristrutturazione

11. Note :

PROGETTO

12. Categoria di intervento prevista : Ristrutturazione

13. Prescrizioni particolari :

14. Interventi specifici ammessi :

15. Categoria di intervento prevista per gli spazi di pertinenza :