

NUMERO: 109	FOGLIO DI MAPPA : 7
COMPENSORIO : C9	N. DI PARTICELLA : E 844
COMUNE AMMINISTRATIVO : RIVA DEL GARDA	DATA RILIEVO : 13/09/96
COMUNE CATASTALE : RIVA	RILEVATORE : STUDIO FAVOLE
INDIRIZZO/LOCALITA' : LOC. ZUCCHETTI	


RILEVAZIONE CENTRI STORICI

FILM : 2328 NEGATIVO N° 14; 15 DI DATA 21/10/96



SCALA 1 : 1000

Superficie catastale (mq) 317

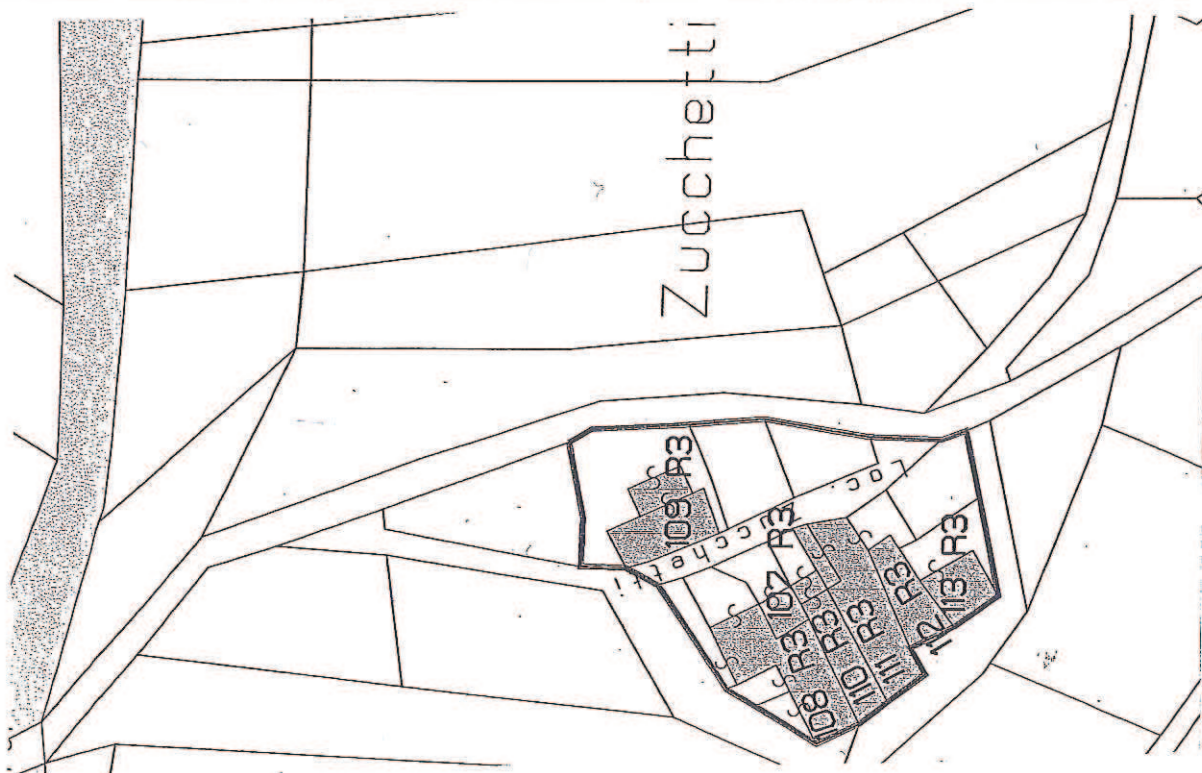

ANALISI

Numero piani fuori terra : 3

1. Tipologia funzionale

edificio residenziale	: X	baita / deposito	:
edificio Produttivo	:	malga	:
edificio speciale	:		:
stalla e fienile	:	BOX P.T.	:

2. Epoca di costruzione

anteriore al 1860 :
tra il 1860 e il 1939 : X
posteriore al 1939 :

3. Tipologia architettonica storica

alta definizione	: X	media definizione	:
bassa definizione	:	nessuna definizione	:

4. Permanenza dei caratteri formali tradizionali

volumetrici	2: X	1:	0:
costruttivi	2:	1: X	0:
complementari	2:	1: X	0:
aspetti decorativi	2:	1:	0: X
		TOTALE	: 18

5. Destinazione d'uso originaria

conservata	: X	modificata parzialmente	:
modificata totalmente	:	non individuabile	:

6. Degrado

nullo : X
medio :
elevato :

7. Grado di utilizzo

utilizzato	: X
sottoutilizzato	:
in stato di abbandono	:

8. Spazi di pertinenza

alta qualità	:
media qualità	: X
bassa qualità	:

9. Vincoli legislativi :

10. Categoria di intervento prevista dal piano precedente :

11. Note :

PROGETTO

12. Categoria di intervento prevista : Ristrutturazione

13. Prescrizioni particolari : vincolo prospettico per quanto attiene le facciate e mantenimento della conformazione tipologica della copertura

14. Interventi specifici ammessi :

15. Categoria di intervento prevista per gli spazi di pertinenza :