

NUMERO : 739	FOGLIO DI MAPPA : 17
COMPENSORIO : C9	N. DI PARTICELLA : E 238
COMUNE AMMINISTRATIVO : RIVA DEL GARDA	DATA RILIEVO : 19/09/96
COMUNE CATASTALE : RIVA	RILEVATORE : STUDIO FAVOLE
INDIRIZZO/LOCALITA' : VIA S.MARIA	


**RILEVAZIONE CENTRI STORICI**

FILM : 2387                      NEGATIVO N° : 14                      DI DATA : 22/10/96



SCALA 1 : 1440

SUPERFICIE CATASTALE (mq) : 94

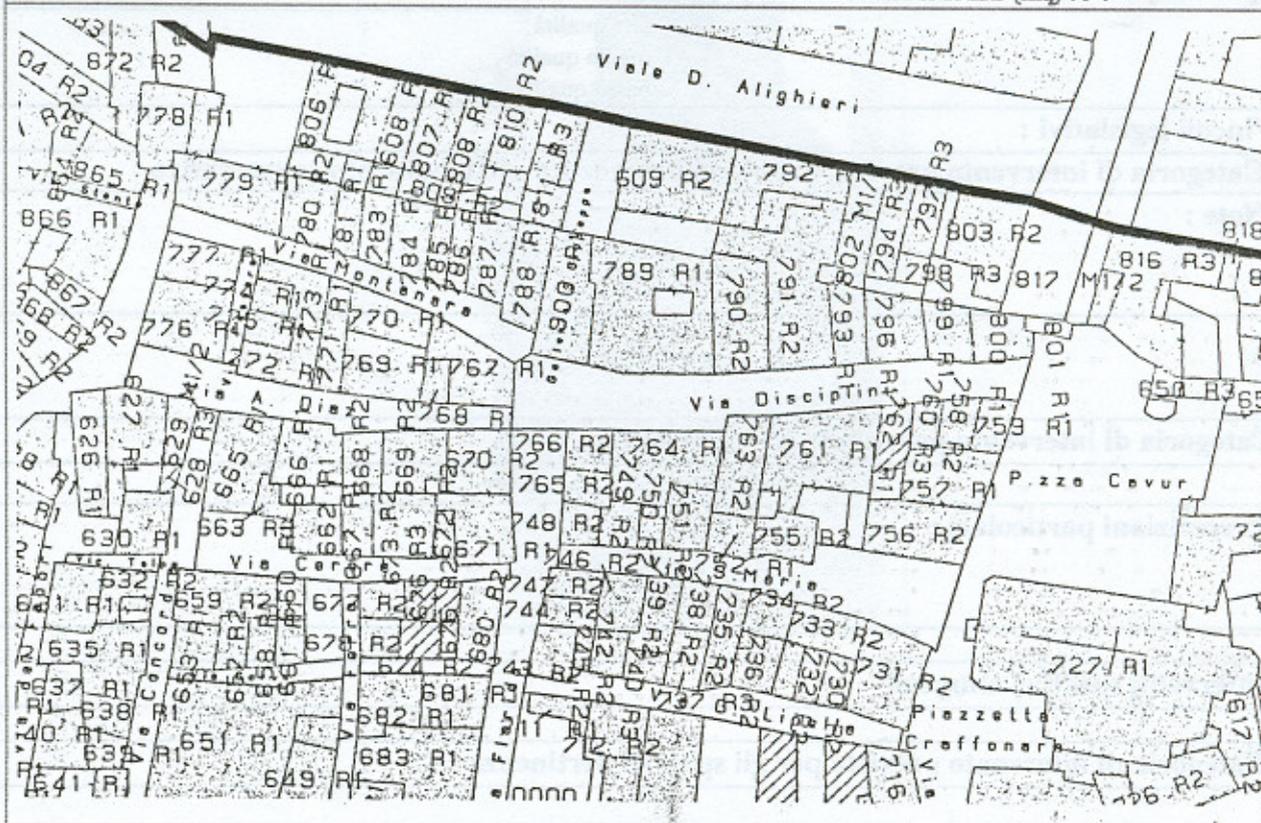

## ANALISI

Numero piani fuori terra : 5

### 1. Tipologia funzionale

edificio residenziale : X	baita / deposito :
edificio Produttivo :	malga :
edificio speciale :	..... :
stalla e fienile :	COMM. P.T. :

### 2. Epoca di costruzione

anteriore al 1860 : X  
tra il 1860 e il 1939 :  
posteriore al 1939 :

### 3. Tipologia architettonica storica

alta definizione :	media definizione :X
bassa definizione :	nessuna definizione :

### 4. Permanenza dei caratteri formali tradizionali

volumetrici	2:	1: X	0:
costruttivi	2:	1: X	0:
complementari	2:	1: X	0:
aspetti decorativi	2:	1:	0: X
		<b>TOTALE</b>	<b>: 17</b>

### 5. Destinazione d'uso originaria

conservata :	modificata parzialmente : X
modificata totalmente :	non individuabile :

### 6. Degrado

nullo : X  
medio :  
elevato :

### 7. Grado di utilizzo

utilizzato	: X
sottoutilizzato	:
in stato di abbandono	:

### 8. Spazi di pertinenza

alta qualità	:
media qualità	:
bassa qualità	:

### 9. Vincoli legislativi :

### 10. Categoria di intervento prevista dal piano precedente : Risanamento conservativo

### 11. Note :

## PROGETTO

### 12. Categoria di intervento prevista : Risanamento

### 13. Prescrizioni particolari :

### 14. Interventi specifici ammessi :

### 15. Categoria di intervento prevista per gli spazi di pertinenza :