

NUMERO : 341	FOGLIO DI MAPPA : 7
COMPENSORIO : C9	N. DI PARTICELLA : E 960/2
COMUNE AMMINISTRATIVO : RIVA	DATA RILIEVO : 09/09/96
COMUNE CATASTALE : RIVA DEL GARDA	RILEVATORE : STUDIO FAVOLE
INDIRIZZO/LOCALITA' : LOC.S.GIACOMO	


RILEVAZIONE CENTRI STORICI

FILM : 2627 NEGATIVO N° : 5 DI DATA : 30/10/96



SCALA 1 : 1440

SUPERFICIE CATASTALE (mq) : 110

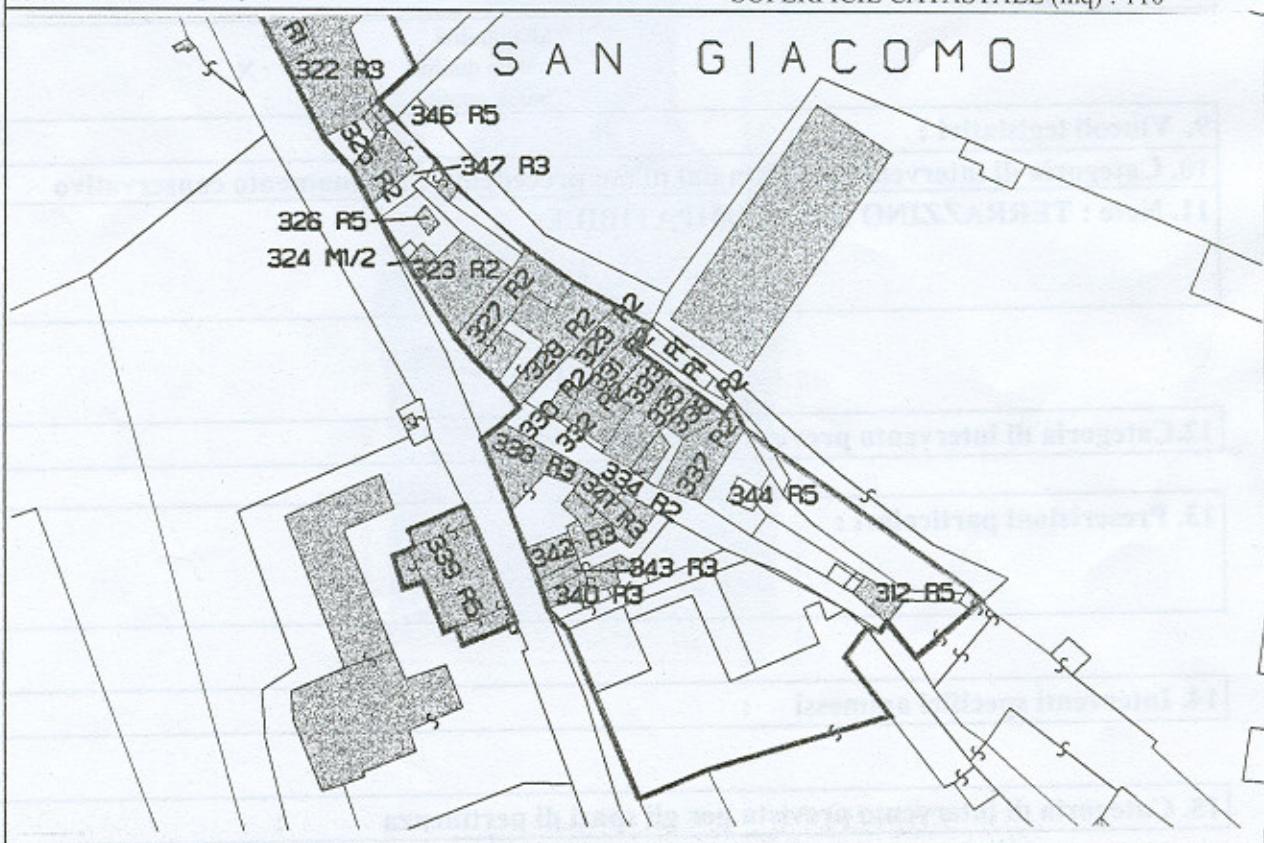

ANALISI

Numero piani fuori terra : 4

1. Tipologia funzionale

edificio residenziale : X	baita / deposito :
edificio Produttivo :	malga :
edificio speciale : :
stalla e fienile :	

2. Epoca di costruzione

anteriore al 1860 : X
tra il 1860 e il 1939 :
posteriore al 1939 :

3. Tipologia architettonica storica

alta definizione :	media definizione : X
bassa definizione :	nessuna definizione :

4. Permanenza dei caratteri formali tradizionali

volumetrici	2: X	1:	0:
costruttivi	2:	1:	0: X
complementari	2:	1: X	0:
aspetti decorativi	2:	1:	0: X
TOTALE			: 17

5. Destinazione d'uso originaria

conservata : X	modificata parzialmente :
modificata totalmente :	non individuabile :

6. Degrado

nullo :
medio : X
elevato :

7. Grado di utilizzo

utilizzato :
sottoutilizzato : X
in stato di abbandono :

8. Spazi di pertinenza

alta qualità :
media qualità : X
bassa qualità :

9. Vincoli legislativi :

10. Categoria di intervento prevista dal piano precedente : Risanamento conservativo

11. Note : TERRAZZINO NON COMPATIBILE

PROGETTO

12. Categoria di intervento prevista : Ristrutturazione

13. Prescrizioni particolari :

14. Interventi specifici ammessi :

15. Categoria di intervento prevista per gli spazi di pertinenza :

C. F. S. 11 GIU. 1999