

NUMERO : 655

FOGLIO DI MAPPA : 28

COMPENSORIO : C9

N. DI PARTICELLA : E 1541A

COMUNE AMMINISTRATIVO : RIVA

DATA RILIEVO : 12/09/96

COMUNE CATASTALE : RIVA DEL GARDA

RILEVATORE : STUDIO FAVOLE

INDIRIZZO/LOCALITA' : PZA CAVOUR

**RILEVAZIONE CENTRI STORICI**

FILM : 2329


NEGATIVO N° : 23

DI DATA : 21/10/96



SCALA 1 : 1440

SUPERFICIE CATASTALE (mq) : 1096

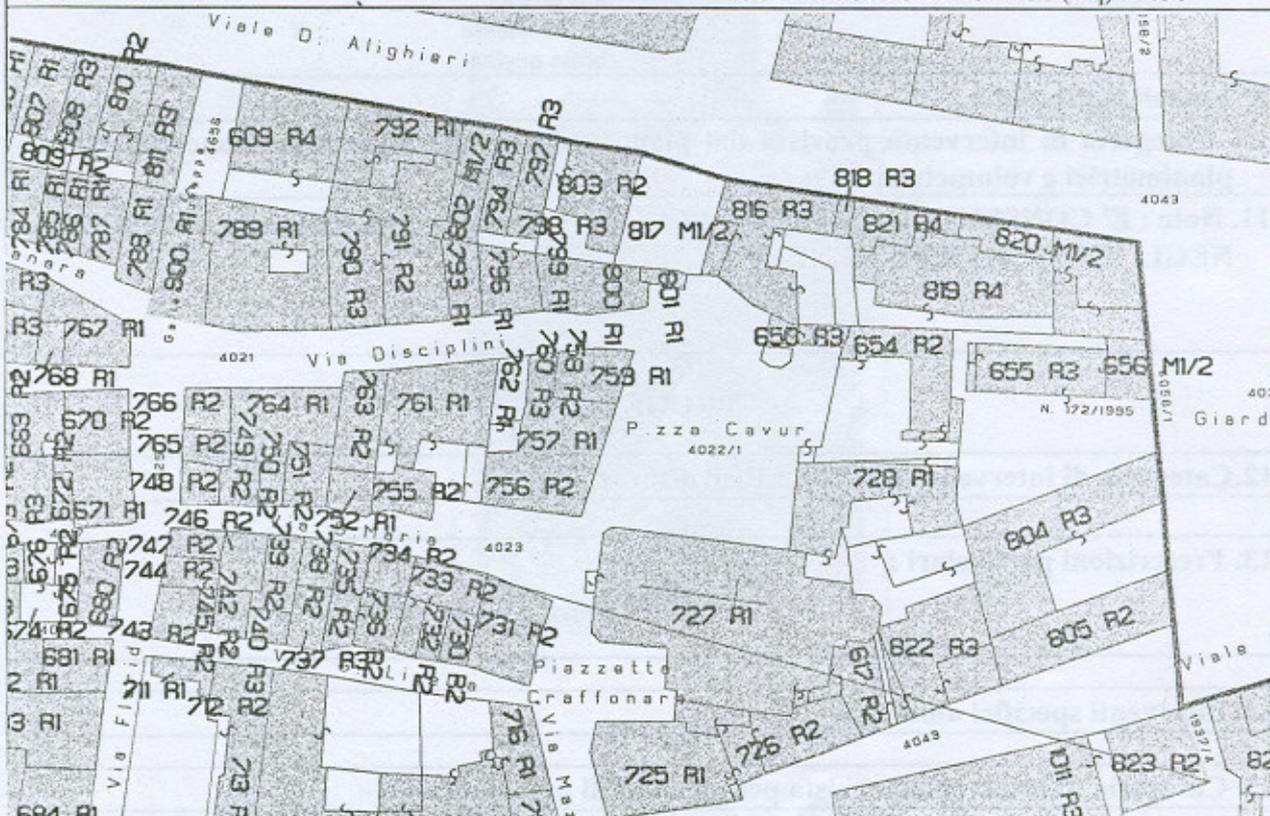

### ANALISI

Numero piani fuori terra : 3

#### 1. Tipologia funzionale

edificio residenziale :	baita / deposito :
edificio Produttivo :	malga :
edificio speciale :	..... : OSTELLO DELLA GIOVENTU'
stalla e fienile :	

#### 2. Epoca di costruzione

anteriore al 1860 :  
tra il 1860 e il 1939 :  
posteriore al 1939 : X

#### 3. Tipologia architettonica storica

alta definizione :	media definizione :
bassa definizione : X	nessuna definizione :

#### 4. Permanenza dei caratteri formali tradizionali

volumetrici	2:	1:	0: X
costruttivi	2:	1:	0: X
complementari	2:	1:	0: X
aspetti decorativi	2:	1:	0: X
<b>TOTALE</b>			<b>: 8</b>

#### 5. Destinazione d'uso originaria

conservata :	modificata parzialmente :
modificata totalmente : X	non individuabile :

#### 6. Degrado

nullo : X  
medio :  
elevato :

#### 7. Grado di utilizzo

utilizzato : X  
sottoutilizzato :  
in stato di abbandono :

#### 8. Spazi di pertinenza

alta qualità :  
media qualità : X  
bassa qualità :

#### 9. Vincoli legislativi :

10. Categoria di intervento prevista dal piano precedente : Ristrutturazione con vincoli planimetrici e volumetrici

11. Note : E' CONSENTITA LA REALIZZAZIONE DI UN PARCHEGGIO INTERRATO NEGLI SPAZI DI PERTINENZA

### PROGETTO

12. Categoria di intervento prevista : Ristrutturazione

13. Prescrizioni particolari :

14. Interventi specifici ammessi :

15. Categoria di intervento prevista per gli spazi di pertinenza :

*C. Gnello* 11 GIU. 1999