

NUMERO: 819	FOGLIO DI MAPPA : 28
COMPRESORIO : C9	N. DI PARTICELLA : E 309/5
COMUNE AMMINISTRATIVO : RIVA DEL GARDA	DATA RILIEVO : 12/09/96
COMUNE CATASTALE : RIVA	RILEVATORE : STUDIO FAVOLE
INDIRIZZO/LOCALITA' : V.LE DANTE	


RILEVAZIONE CENTRI STORICI

FILM: 2329	NEGATIVO N° : 27; 30;	DI DATA : 21/10/96
------------	-----------------------	--------------------



SCALA 1 : 1440

Superficie catastale (mq) 620

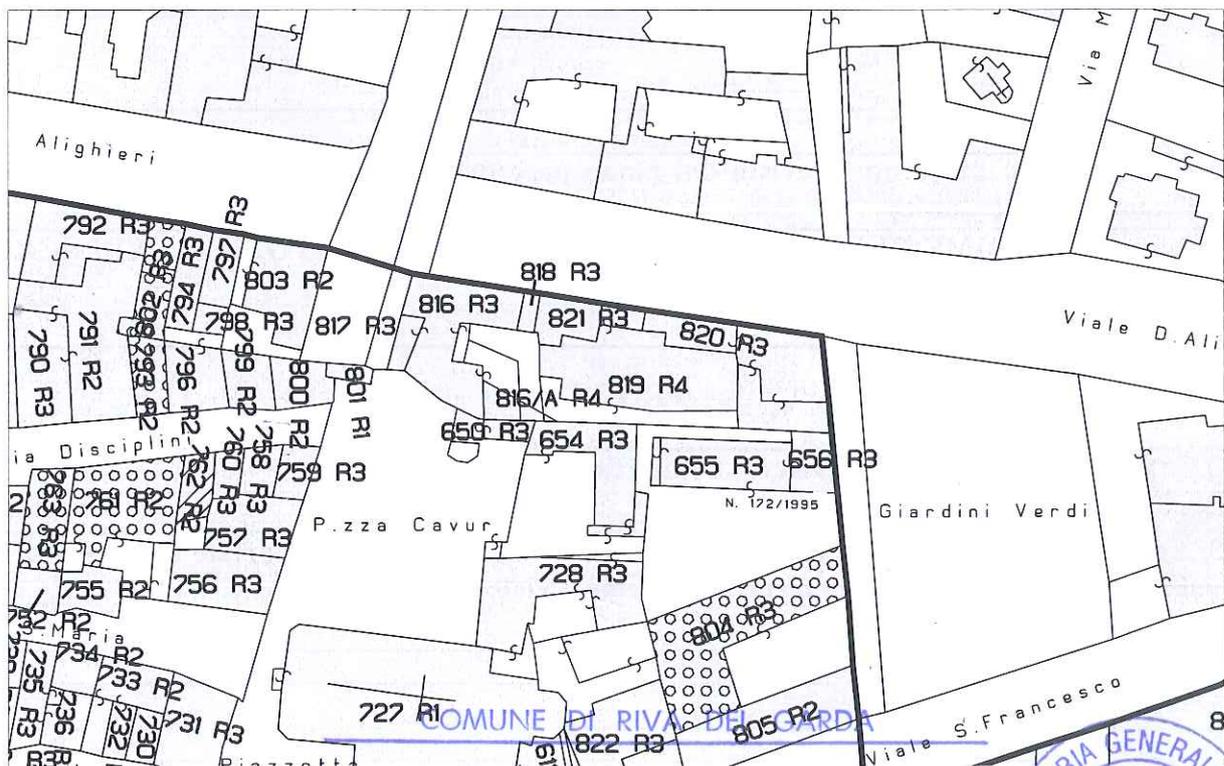

Allegato alla delibera del Consiglio Comunale
 dd. 1.3.SET.2004 n. 18

IL PRESIDENTE

IL SEGRETARIO GENERALE



ANALISI

Numero piani fuori terra : 3

1. Tipologia funzionale	
edificio residenziale :	baita / deposito :
edificio Produttivo :	malga :
edificio speciale : :
stalla e fienile :	EX TEATRO
2. Epoca di costruzione	
	anteriore al 1860 :
	tra il 1860 e il 1939 :
	posteriore al 1939 : X
3. Tipologia architettonica storica	
alta definizione :	media definizione :
bassa definizione :	nessuna definizione : X
4. Permanenza dei caratteri formali tradizionali	
volumetrici 2:	1: 0: X
costruttivi 2:	1: X 0:
complementari 2:	1: X 0:
aspetti decorativi 2:	1: 0: X
	TOTALE : 6
5. Destinazione d'uso originaria	
conservata :	modificata parzialmente :
modificata totalmente :	non individuabile : X
6. Degrado	
	nullo :
	medio : X
	elevato :
7. Grado di utilizzo	
	utilizzato :
	sottoutilizzato :
	in stato di abbandono : X
8. Spazi di pertinenza	
	alta qualità :
	media qualità : X
	bassa qualità :
9. Vincoli legislativi :	
10. Categoria di intervento prevista dal piano precedente : Ristrutturazione con vincoli di elementi architettonici	
11. Note : SEDIME DI EDIFICIO PRIVO DI CARATTERE STORICO VEDI SCHEDA N. 816 / A	

PROGETTO

12. Categoria di intervento prevista : Demolizione/Ricostruzione	
13. Prescrizioni particolari : E' architettonicamente significativo il portale d'accesso per cui si vincola al restauro la sola facciata in fregio a viale Dante	
14. Interventi specifici ammessi :	
15. Categoria di intervento prevista per gli spazi di pertinenza :	