


NUMERO : 855	FOGLIO DI MAPPA : 17
COMPENSORIO : C9	N. DI PARTICELLA : E 61
COMUNE AMMINISTRATIVO : RIVA DEL GARDA	DATA RILIEVO : 19/09/96
COMUNE CATASTALE : RIVA	RILEVATORE : STUDIO FAVOLE
INDIRIZZO/LOCALITA' : VIA MAROCCO	
RILEVAZIONE CENTRI STORICI	
FILM : 2385	NEGATIVO N° : 32
	DI DATA : 22/10/96

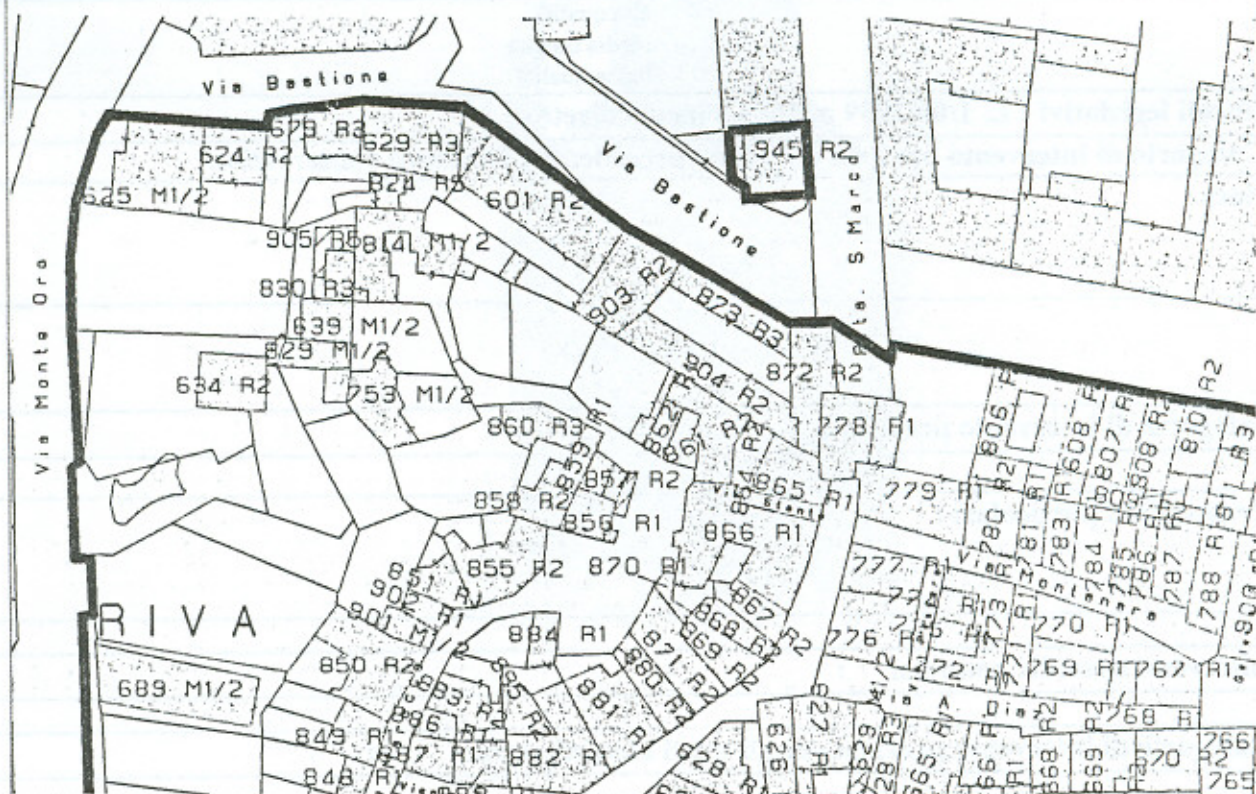

SCALA 1 : 1440

SUPERFICIE CATASTALE (mq) : 198



ANALISI

Numero piani fuori terra : 5

1. Tipologia funzionale

edificio residenziale :	X	baita / deposito :	
edificio Produttivo :		malga :	
edificio speciale :		 :	
stalla e fienile :			

2. Epoca di costruzione

anteriore al 1860 : X
tra il 1860 e il 1939 :
posteriore al 1939 :

3. Tipologia architettonica storica

alta definizione :		media definizione :	X
bassa definizione :		nessuna definizione :	

4. Permanenza dei caratteri formali tradizionali

volumetrici	2:	1: X	0:
costruttivi	2:	1:	0: X
complementari	2:	1: X	0:
aspetti decorativi	2:	1: X	0:
		TOTALE	: 17

5. Destinazione d'uso originaria

conservata :	X	modificata parzialmente :	
modificata totalmente :		non individuabile :	

6. Degrado

nullo :
medio : X
elevato :

7. Grado di utilizzo

utilizzato : X
sottoutilizzato :
in stato di abbandono :

8. Spazi di pertinenza

alta qualità :
media qualità :
bassa qualità :

9. Vincoli legislativi : L. 1/06/1939 n. 1089 Vincolo diretto

10. Categoria di intervento prevista dal piano precedente : Restauro conservativo

11. Note :

PROGETTO

12. Categoria di intervento prevista : Risanamento

13. Prescrizioni particolari :

14. Interventi specifici ammessi :

15. Categoria di intervento prevista per gli spazi di pertinenza :