


NUMERO : 688	FOGLIO DI MAPPA : 17
COMPENSORIO : C9	N. DI PARTICELLA : E 183
COMUNE AMMINISTRATIVO : RIVA DEL GARDA	DATA RILIEVO : 18/09/96
COMUNE CATASTALE : RIVA	RILEVATORE : STUDIO FAVOLE
INDIRIZZO/LOCALITA' : VIA GAZZOLETTI	
RILEVAZIONE CENTRI STORICI	
FILM : 2387	NEGATIVO N° : 30
	DI DATA : 22/10/96



SCALA 1 : 1440

SUPERFICIE CATASTALE (mq) : 286

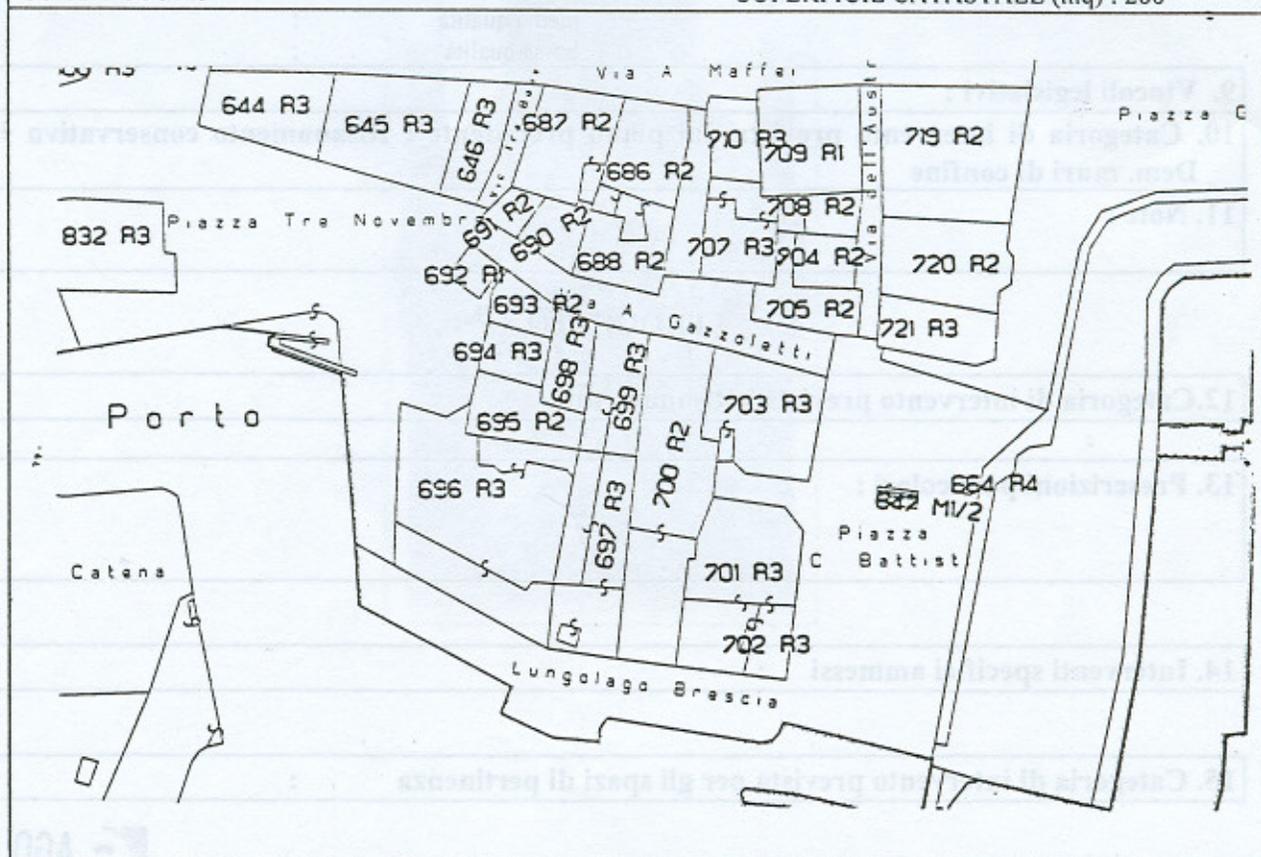

ANALISI

Numero piani fuori terra : 5

1. Tipologia funzionale

edificio residenziale : X	baita / deposito :
edificio Produttivo :	malga :
edificio speciale : :
stalla e fienile :	COMM. P.T. :

2. Epoca di costruzione

anteriore al 1860 : X
tra il 1860 e il 1939 :
posteriore al 1939 :

3. Tipologia architettonica storica

alta definizione : X	media definizione :
bassa definizione :	nessuna definizione :

4. Permanenza dei caratteri formali tradizionali

volumetrici 2: X	1:	0:
costruttivi 2: X	1:	0:
complementari 2:	1: X	0:
aspetti decorativi 2:	1:	0: X
TOTALE		: 21

5. Destinazione d'uso originaria

conservata :	modificata parzialmente : X
modificata totalmente :	non individuabile :

6. Degrado

nullo : X
medio :
elevato :

7. Grado di utilizzo

utilizzato	: X
sottoutilizzato	:
in stato di abbandono	:

8. Spazi di pertinenza

alta qualità	: X
media qualità	:
bassa qualità	:

9. Vincoli legislativi :

10. Categoria di intervento prevista dal piano precedente : **Risanamento conservativo + Dem. muri di confine**

11. Note :

PROGETTO

12. Categoria di intervento prevista : **Risanamento**

13. Prescrizioni particolari :

14. Interventi specifici ammessi :

15. Categoria di intervento prevista per gli spazi di pertinenza :