


NUMERO : 950	FOGLIO DI MAPPA : 17
COMPENSORIO : C9	N. DI PARTICELLA : E 797
COMUNE AMMINISTRATIVO : RIVA DEL GARDA	DATA RILIEVO : 17/09/96
COMUNE CATASTALE : RIVA	RILEVATORE : STUDIO FAVOLE
INDIRIZZO/LOCALITA' : VIA BASTIONE	


*RILEVAZIONE CENTRI STORICI*

FILM : 2819      NEGATIVO N° : 3      DI DATA : 04/11/96

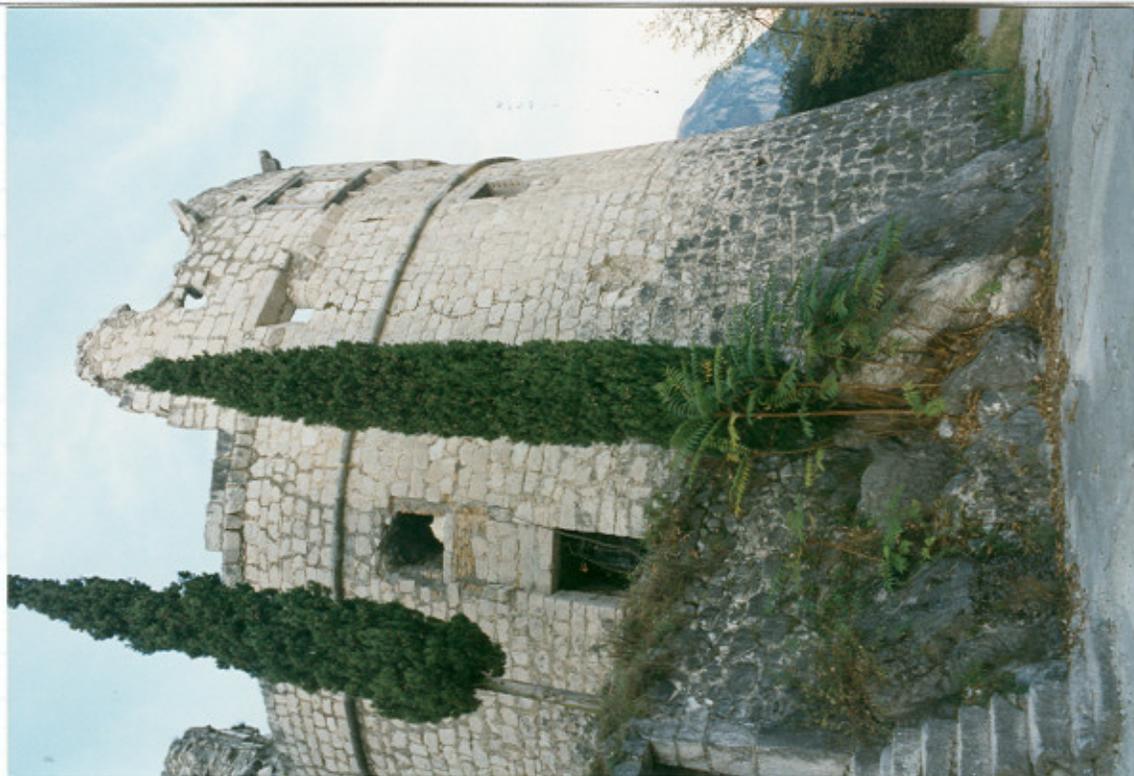

SCALA 1 : 1440

SUPERFICIE CATASTALE (mq) : 201

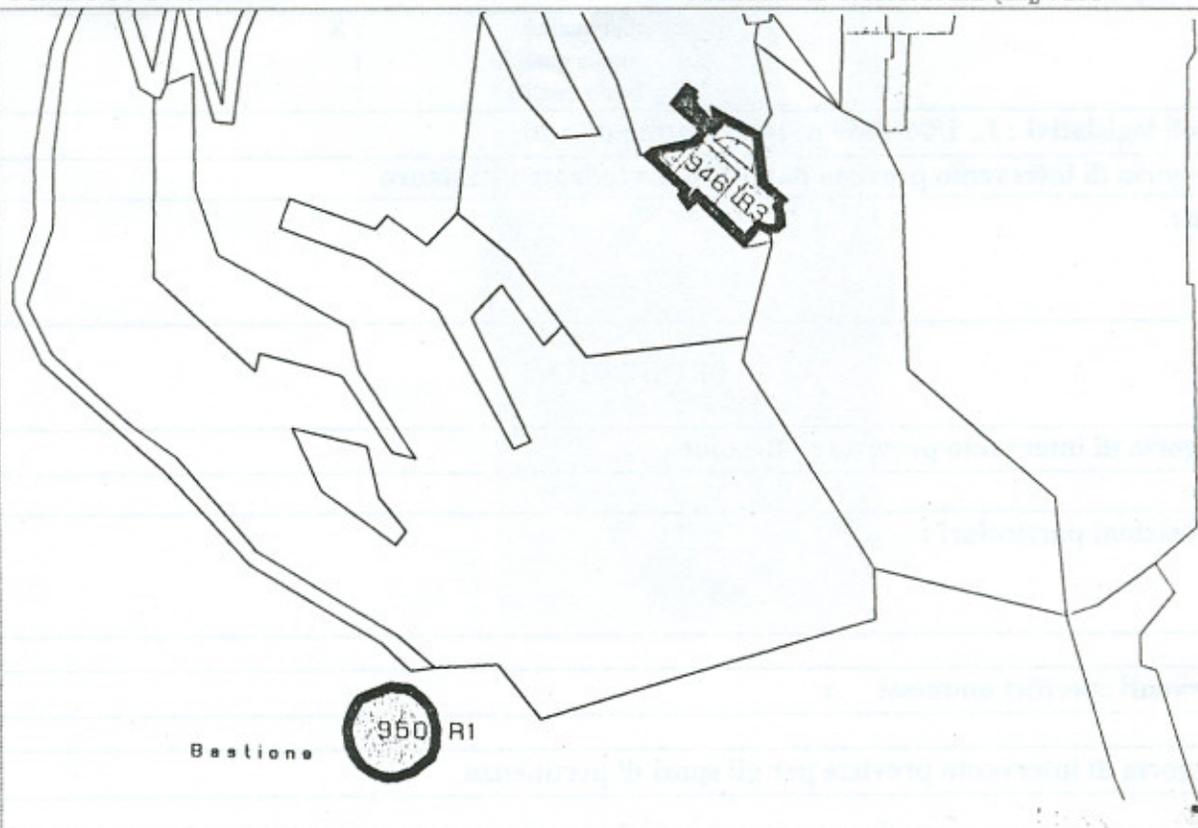

### ANALISI

Numero piani fuori terra :

#### 1. Tipologia funzionale

edificio residenziale :	baita / deposito :
edificio Produttivo :	malga :
edificio speciale :	..... :
stalla e fienile :	BASTIONE

#### 2. Epoca di costruzione

anteriore al 1860 : X  
tra il 1860 e il 1939 :  
posteriore al 1939 :

#### 3. Tipologia architettonica storica

alta definizione : X	media definizione :
bassa definizione :	nessuna definizione :

#### 4. Permanenza dei caratteri formali tradizionali

volumetrici	2: X	1:	0:
costruttivi	2: X	1:	0:
complementari	2: X	1:	0:
aspetti decorativi	2:	1: X	0:
		<b>TOTALE</b>	<b>: 23</b>

#### 5. Destinazione d'uso originaria

conservata :	modificata parzialmente :
modificata totalmente :	non individuabile :

#### 6. Degrado

nullo :  
medio : X  
elevato :

#### 7. Grado di utilizzo

utilizzato	:
sottoutilizzato	:
in stato di abbandono	: X

#### 8. Spazi di pertinenza

alta qualità	: X
media qualità	:
bassa qualità	:

#### 9. Vincoli legislativi : L. 1/06/1939 n. 1089 vincolo diretto

#### 10. Categoria di intervento prevista dal piano precedente : Restauro

#### 11. Note :

### PROGETTO

#### 12. Categoria di intervento prevista : Restauro

#### 13. Prescrizioni particolari :

#### 14. Interventi specifici ammessi :

#### 15. Categoria di intervento prevista per gli spazi di pertinenza :

23 DIC. 1997