


NUMERO : 702	FOGLIO DI MAPPA : 17
COMPENSORIO : C9	N. DI PARTICELLA : 197/B
COMUNE AMMINISTRATIVO : RIVA DEL GARDA	DATA RILIEVO : 18/09/96
COMUNE CATASTALE : RIVA	RILEVATORE : STUDIO FAVOLE
INDIRIZZO/LOCALITA' : PZA BATTISTI	
RILEVAZIONE CENTRI STORICI	
FILM : 2345 / 2346	NEGATIVO N° : 29; / 10;
	DI DATA : 21/10/96

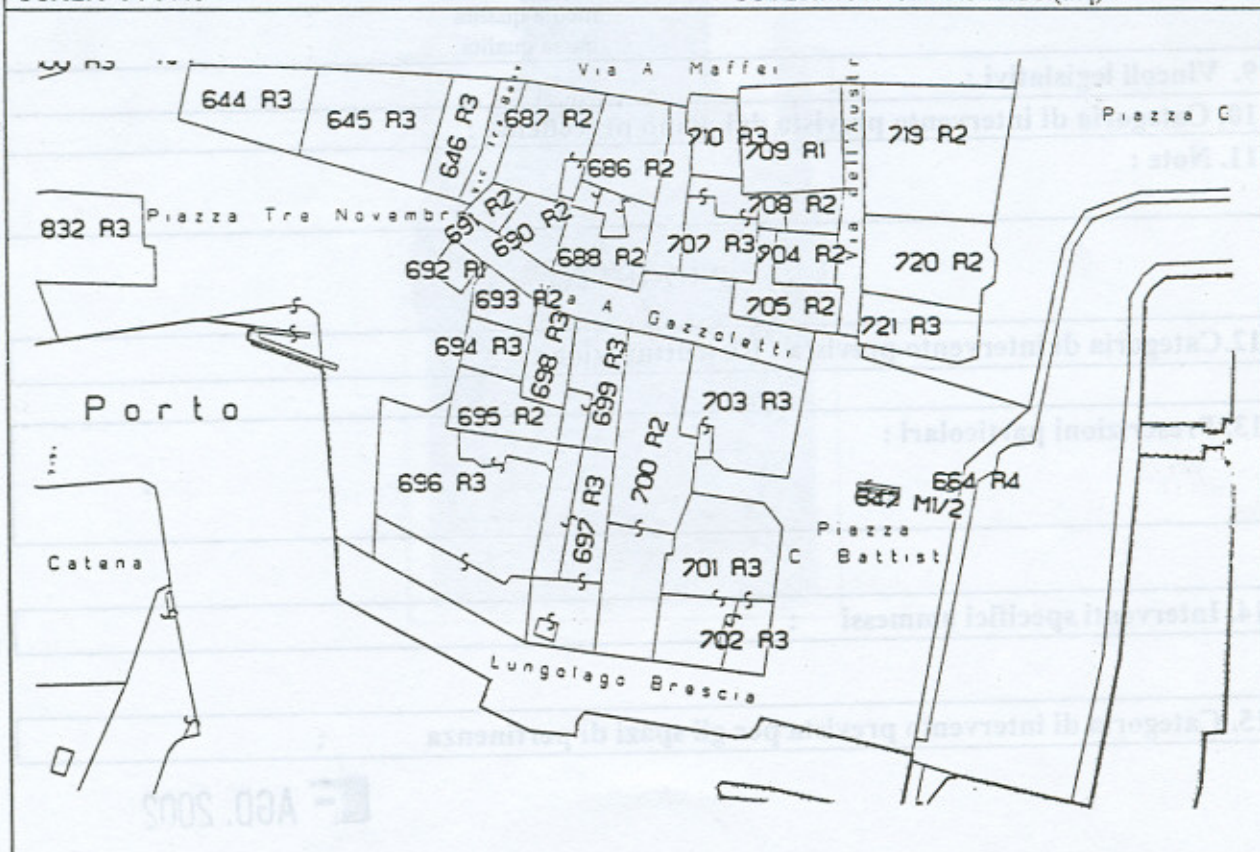

SCALA 1 : 1440

SUPERFICIE CATASTALE (mq) :



ANALISI

Numero piani fuori terra : 1

1. Tipologia funzionale

edificio residenziale :	baita / deposito :
edificio Produttivo :	malga :
edificio speciale :	 :
stalla e fienile :	HOTEL :

2. Epoca di costruzione

anteriore al 1860 :
tra il 1860 e il 1939 :
posteriore al 1939 : X

3. Tipologia architettonica storica

alta definizione :	media definizione : X
bassa definizione :	nessuna definizione :

4. Permanenza dei caratteri formali tradizionali

volumetrici	2: X	1:	0:
costruttivi	2:	1: X	0:
complementari	2:	1: X	0:
aspetti decorativi	2:	1:	0: X
		TOTALE	: 14

5. Destinazione d'uso originaria

conservata :	modificata parzialmente :
modificata totalmente : X	non individuabile :

6. Degrado

nullo : X
medio :
elevato :

7. Grado di utilizzo

utilizzato : X
sottoutilizzato :
in stato di abbandono :

8. Spazi di pertinenza

alta qualità : X
media qualità :
bassa qualità :

9. Vincoli legislativi :

10. Categoria di intervento prevista dal piano precedente :

11. Note :

PROGETTO

12. Categoria di intervento prevista : Ristrutturazione

13. Prescrizioni particolari :

14. Interventi specifici ammessi :

15. Categoria di intervento prevista per gli spazi di pertinenza :