

NUMERO : 230	FOGLIO DI MAPPA : 13
COMPRESORIO : C9	N. DI PARTICELLA : E 345
COMUNE AMMINISTRATIVO : RIVA DEL GARDA	DATA RILIEVO : 11/09/96
COMUNE CATASTALE : RIVA	RILEVATORE : STUDIO FAVOLE
INDIRIZZO/LOCALITA' : VIA MOLINI	


**RILEVAZIONE CENTRI STORICI**

FILM : 2403	NEGATIVO N° : 17	DI DATA : 23/10/96
-------------	------------------	--------------------



SCALA 1 : 1440

SUPERFICIE CATASTALE (mq) : 130

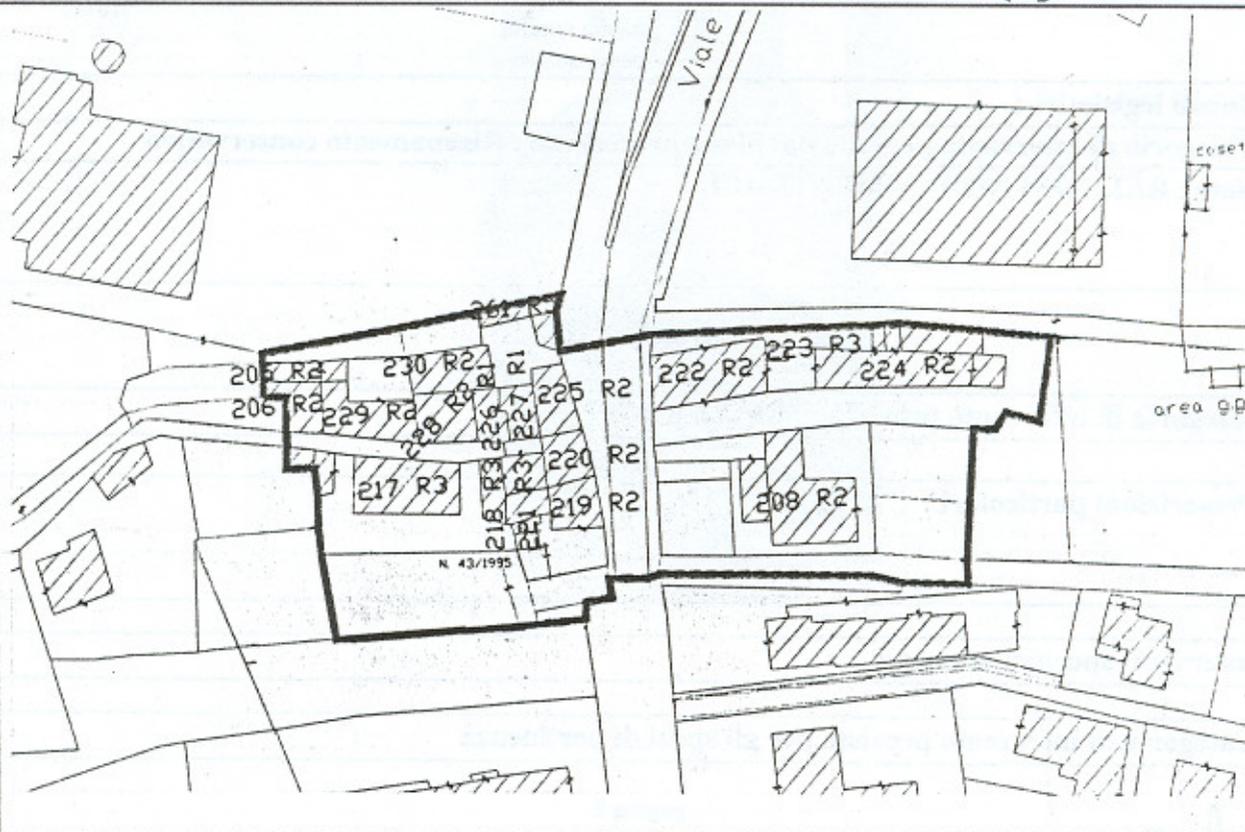

## ANALISI

Numero piani fuori terra : 4

### 1. Tipologia funzionale

edificio residenziale	: X	baita / deposito	:
edificio Produttivo	:	malga	:
edificio speciale	:	.....	:
stalla e fienile	:	BOX P.T.	:

### 2. Epoca di costruzione

anteriore al 1860	: X
tra il 1860 e il 1939	:
posteriore al 1939	:

### 3. Tipologia architettonica storica

alta definizione	:	media definizione	: X
bassa definizione	:	nessuna definizione	:

### 4. Permanenza dei caratteri formali tradizionali

volumetrici	2:	1: X	0:
costruttivi	2:	1: X	0:
complementari	2:	1: X	0:
aspetti decorativi	2:	1: X	0:
		<b>TOTALE</b>	<b>: 18</b>

### 5. Destinazione d'uso originaria

conservata	: X	modificata parzialmente	:
modificata totalmente	:	non individuabile	:

### 6. Degrado

nullo	: X
medio	:
elevato	:

### 7. Grado di utilizzo

utilizzato	: X
sottoutilizzato	:
in stato di abbandono	:

### 8. Spazi di pertinenza

alta qualità	:
media qualità	:
bassa qualità	:

### 9. Vincoli legislativi :

### 10. Categoria di intervento prevista dal piano precedente : Risanamento conservativo

### 11. Note : BALCONI NON COMPATIBILI

## PROGETTO

### 12. Categoria di intervento prevista : Risanamento

### 13. Prescrizioni particolari :

### 14. Interventi specifici ammessi :

### 15. Categoria di intervento prevista per gli spazi di pertinenza :